



PROVINCIA DI
VERCELLI

SETTORE LAVORI PUBBLICI
SERVIZIO CONCESSIONI ED ESPROPRI

Prot. 26414

del 09/09/2025

Spett.li
COMUNE di ALAGNA VALSESIA
COMUNE di CAMPERTOGNO
COMUNE di PIODE
PREFETTURA di VERCELLI
QUESTURA di VERCELLI
COMANDO CARABINIERI di VERCELLI
COMANDO POLIZIA STRADALE di VERCELLI
COMANDO VV.FF. di VERCELLI
CORPO GUARDIA DI FINANZA di VERCELLI
UNIONE MONTANA dei COMUNI VALSESIA
IMPRESA GENS
A.S.L. n. 11
CROCE ROSSA ITALIANA Comitato Provinciale
A.C.I. di VERCELLI
118
A.T.A.P. di BIELLA
RADIO TRAFFIC
Ditta 5T Srl
AGENZIA DELLA MOBILITA' PIEMONTESE
SOCCORSO ALPINO E SPELEOLOGICO
VIII DELEGAZIONE VALSESIA e VALSESSERA

**OGGETTO: S.P. 299 "di Alagna" dal km 84+000 al km 85+000 in Alagna Valsesia Frazione Riva Valdobbia Località Buzzo nel territorio comunale di Alagna Valsesia.
Istituzione senso unico alternato semaforico, per esecuzione di inizio lavori del cantiere per il restauro della copertura della Chiesa di Santa Croce in Alagna Valsesia - Frazione Riva Valdobbia, Località Buzzo.**

Con la presente si trasmette copia dell'ordinanza con la quale si dispone quanto indicato in oggetto.
Distinti saluti.

**Il Direttore
del Settore Lavori Pubblici
(Ing. Marco ACERBO)**



PROVINCIA DI
VERCELLI

SETTORE LAVORI PUBBLICI
SERVIZIO CONCESSIONI E ESPROPRI

Prot. 26414

del 09/09/2025

OGGETTO: S.P. 299 “di Alagna” dal km 84+000 al km 85+000 in Alagna Valsesia Frazione Riva Valdobbia Località Buzzo nel territorio comunale di Alagna Valsesia.

Istituzione senso unico alternato semaforico, per esecuzione di inizio lavori del cantiere per il restauro della copertura della Chiesa di Santa Croce in Alagna Valsesia - Frazione Riva Valdobbia, Località Buzzo.

IL DIRIGENTE

PREMESSO che ai sensi dell'art. 96 del D.P.R. 24/07/1977, n. 616, dall'1/01/1980 sono attribuite alle Province, tra l'altro, le funzioni amministrative concernenti la sospensione temporanea e la regolamentazione della circolazione sulle strade per motivi di pubblico interesse, la cui disciplina è stabilita dall'art. 5, comma 3 e dall'art. 6, commi 4 e 5, del Codice della Strada approvato con D.L. 30/04/1992, n. 285, fermi restando i poteri del Prefetto previsti dall'art. 6, comma 1, dello stesso Codice;

VISTI i lavori in oggetto affidati alla Ditta GENS GIUSEPPE inerenti al restauro della copertura della Chiesa di Santa Croce ad Alagna Valsesia, Frazione Riva Valdobbia in Località Buzzo lungo la S.P. 299 “di Alagna” dal km 84+000 al km 85+000 in territorio comunale di Alagna Valsesia e più precisamente nei pressi della Chiesa di Santa Croce;

VISTA l'istanza, avente prot. n° 26051 emessa in data 04/09/2025, con la quale si ravvisa la necessità di eseguire i lavori in oggetto, con conseguente istituzione senso unico semaforico al transito veicolare nelle data e fasce orarie sotto riportate;

RITENUTO OPPORTUNO, al fine di consentire l'esecuzione dei summenzionati lavori, disporre quindi la sopracitata istituzione senso unico alternato regolato da impianto semaforico, lungo la S.P. indicata in oggetto, Alagna Valsesia, Frazione Riva Valdobbia in Località Buzzo lungo la S.P. 299 “di Alagna” dal km 84+000 al km 85+000 in territorio comunale di Alagna Valsesia, come di seguito riportato :

- Istituzione senso unico alternato regolato da impianto semaforico su tutto l'arco delle 24 ore a partire dal giorno Mercoledì 10 Settembre p.v. e sino al giorno Martedì 16 Settembre 2025 (giornate di Sabato e Domenica comprese) per la realizzazione dei lavori;

VISTI gli artt. 5 e 6 del Codice della Strada approvato con D.L. 30/04/1992, n. 285, e gli artt. 6 e 7 del Regolamento di esecuzione e di attuazione dello stesso Codice, approvato con D.P.R. 16/12/1992, n. 495;

ORDINA

**L'ISTITUZIONE SENSO UNICO ALTERNATO REGOLATO DA IMPIANTO SEMAFORICO
SU TUTTO L'ARCO DELLE 24 ORE A PARTIRE DAL GIORNO MERCOLEDI' 10 SETTEMBRE
SINO AL GIORNO MARTEDI' 16 SETTEMBRE 2025
(GIORNATE DI SABATO E DOMENICA COMPRESI)**

lungo la S.P. 299 “di Alagna” dal km 84+000 al km 85+000 in Frazione Riva Valdobbia in Località Buzzo nel territorio comunale di Alagna Valsesia e più precisamente nei pressi della Chiesa di Santa Croce.

Si invitano tutti i soggetti in indirizzo, al fine di ridurre al minimo i disagi agli utenti, di dare massima divulgazione della presente.

LA PRESENTE ORDINANZA comporta la necessità di installare a cura e spese dell'esecutore dei lavori tutta la segnaletica prevista a norma di legge.

Si dovrà garantire che tutta la segnaletica, compresa quella di avviso all'innesto con altre strade interessate, se esistenti, venga posizionata attenendosi scrupolosamente alle norme prescritte dalla vigente normativa in materia, assumendosi ogni e più ampia responsabilità in merito.

Si dovrà garantire comunque il transito ai mezzi di soccorso, di trasporto pubblico ed ai residenti, lungo il tratto di strada per tutto il periodo di esecuzione dei lavori.

La Ditta GENS GIUSEPPE con sede legale in Frazione Tetti - Campertogno (VC), – P.IVA: 02239080027 e/o l'esecutore materiale dei lavori è incaricato degli adempimenti conseguenti all'emissione della presente ordinanza, assumendosi ogni responsabilità in merito e rimanendo l'unica responsabile, sia civilmente che penalmente, dell'esecuzione della presente ordinanza.

SARA' A CURA E SPESE della Ditta GENS GIUSEPPE e/o dell'esecutore materiale dei lavori sotto la sua completa responsabilità oscurare l'eventuale segnaletica verticale esistente in contrasto con quella predisposta per l'esecuzione degli interventi, per tutto il periodo e negli orari delle lavorazioni.

SARA' a cura e spese della Ditta GENS GIUSEPPE, e/o dell'esecutore materiale dei lavori, durante tutto il periodo di esecuzione dei lavori, garantire in qualsiasi momento l'accessibilità delle fasce di pertinenza della strada ed il mantenimento e l'uso degli accessi per i proprietari dei fondi limitrofi alle area interessate dai lavori. Rimane espressamente stabilito che la Ditta GENS GIUSEPPE e/o il materiale esecutore dei lavori é l'unico responsabile, a qualsiasi effetto, di eventuali incidenti che dovessero verificarsi in conseguenza a quanto concesso con la presente ordinanza.

SARA' A CURA E SPESE della Ditta GENS GIUSEPPE e/o dell'esecutore materiale dei lavori e sotto la sua completa responsabilità durante tutto il periodo di esecuzione dei lavori, evitare l'apporto sulla sede stradale e sulle sue pertinenze di qualsiasi tipo di materiale e garantire sempre ed in qualsiasi momento, la perfetta pulizia del demanio stradale in maniera tale da mantenerlo in assoluta efficienza salvaguardando nel contempo la pubblica incolumità dell'utenza stradale, lungo tutta l'area interessata dai lavori.

AL TERMINE dei lavori tutta la segnaletica temporaneamente installata per l'esecuzione degli stessi dovrà essere rimossa e tutte le aree eventualmente manomesse dovranno essere riportate nel pristino stato.

E' fatto obbligo a chiunque spetti di osservare e fare osservare la presente ordinanza.

Chiunque abbia validi motivi e interesse per contestare la presente ordinanza può inoltrare ricorso al TAR Piemonte entro il termine di 60 (sessanta) giorni dal ricevimento della presente ordinanza, ovvero ricorso straordinario al Capo dello Stato entro il termine di 120 (centoventi) giorni dalla data di ricevimento del presente atto.


Allegati: - Planimetria con esatta individuazione del tratto di strada interessato.

**Il Direttore
del Settore Lavori Pubblici
(Ing. Marco ACERBO)**

Riferimento pratica:
Geom. G. Provera
0161/590249
gabriella.provera@provincia.vercelli.it

Provincia di Vercelli – SERVIZIO CONCESSIONI E ESPROPRI
Via S. Cristoforo, 3 - 13100 VERCELLI - Tel. 01615901
Pec: presidenza.provincia@cert.provincia.vercelli.it

ESTRATTO CATASTALE NTC foglio 36 map B scala 1:500

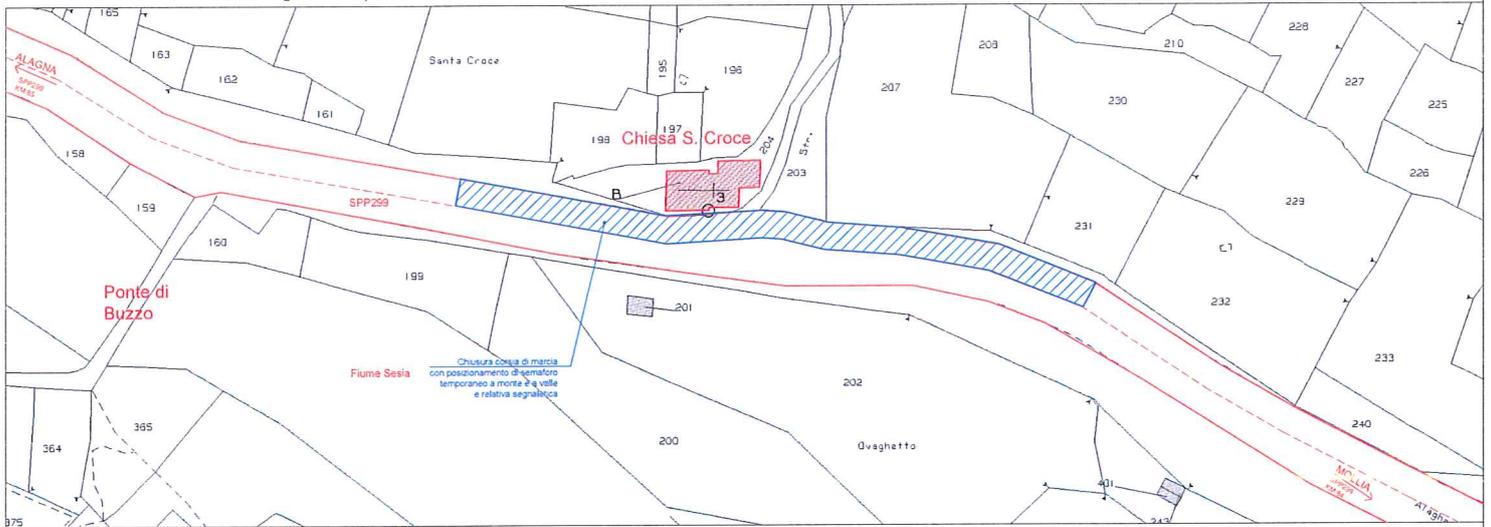

Chiusura corsia di marcia
con posizionamento di
semaforo temporaneo a
monte e a valle
e relativa segnaletica



Sovrintendenza Archeologia, Belle arti e Paesaggio
province di Biella, Novara, Verbano Cusio Ossola e Vercelli

Regione Piemonte
Provincia di Vercelli
Comune di Alagna Valsesia

Rilievo e Progetto architettonico

Committente

Descrizione

Scala

**PROGETTO PER IL RESTAURO
DELLA COPERTURA DELLA CHIESA
DI SANTA CROCE**

Indirizzo
Strada provinciale 299
Chiesa Santa Croce di Buzzo
Località Riva Valdobbia,
Alagna (VC)



Arch. Stefania Colombo
Alp Design
Studio di Architettura e Interni
Via Umberto I, 21/A,
13020 Piode (VC)
Tel +39 3469610146
info.alpdesign.valsesia@gmail.com

PARROCCHIA SAN MICHELE
Piazza IV novembre,
Riva Valdobbia, 13021 Alagna Valsesia (VC)
C.F. 91004620026
Responsabile delegato: Don Alberto Andini
C.F. NIDRLR783S15D938H
Corso Sempione, n°79 Borgomanero (NO)

Estratto NTC
Foto di inquadramento


1:500

TAV N°

2

Data 03/09/2025

ESTRATTO CATASTALE NTC foglio 36 map B scala 1:1000

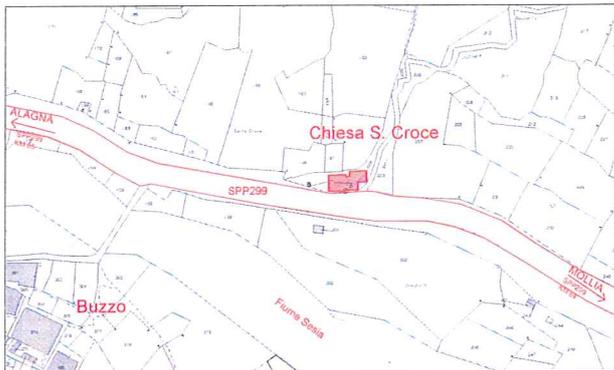

ORTOFOTO 2025 scala 1:5000



Foto 1

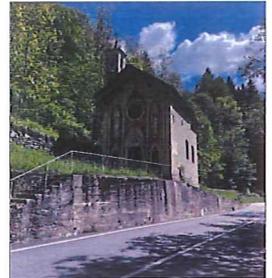


Foto 2



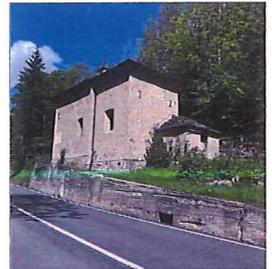


Foto 3

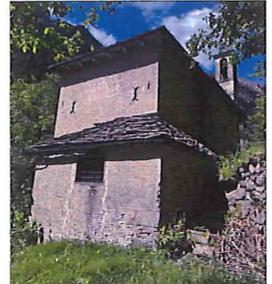

PLANIMETRIA GENERALE scala 1:100
con quote altimetriche

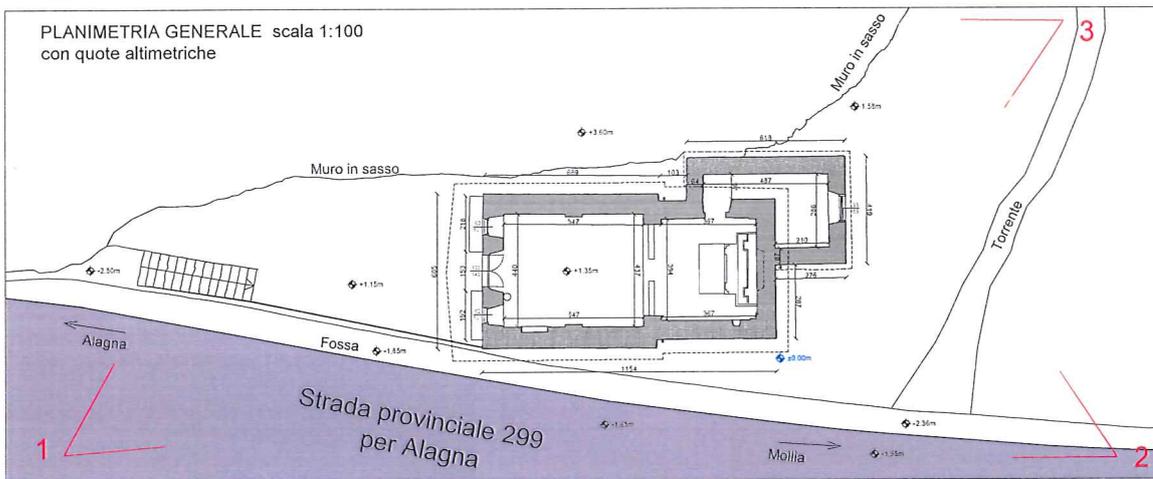

Sovrintendenza Archeologia, Belle arti e Paesaggio province di Biella, Novara, Verbanò Cusio Ossola e Vercelli	Regione Piemonte Provincia di Vercelli Comune di Alagna Valsesia	Rilevato e Progetto architettonico  Arch. Stefania Colombo Alp Design Studio di Architettura e interni Via Umberto I, 21/A, 13020 Piode (VC) Tel +39 3468610146 info.alpdesign.valsesia@gmail.com	Committente PARROCCHIA SAN MICHELE Piazza IV novembre, Riva Valdobbia, 13021 Alagna Valsesia (VC) C.F. 91004620026 Responsabile delegato: Don Alberto Andrini C.F. NDRLR783515D938H Corso Sampiero, n°78 Borgomanero (NO)	Descrizione Estratto NTC Ortofoto Planimetria generale Foto d'inquadramento	Scala 1:1000 1:5000 1:100	TAV N° 1
Tutti i diritti sono riservati ai sensi di legge. È vietata la riproduzione e/o divulgazione, anche solo parziale, senza autorizzazione. Provincia di Vercelli - Prot. N. 26051 del 04/09/2025				Data 03/09/2025		