


**LAVORI DI RIPRISTINO MURO VERSO MONTE E RIFACIMENTO DI ATTRAVERSAMENTO STRADALE LUNGO LA S.P. 299
"DI ALAGNA" AL KM. 76+500 CIRCA, IN COMUNE DI PIODE**

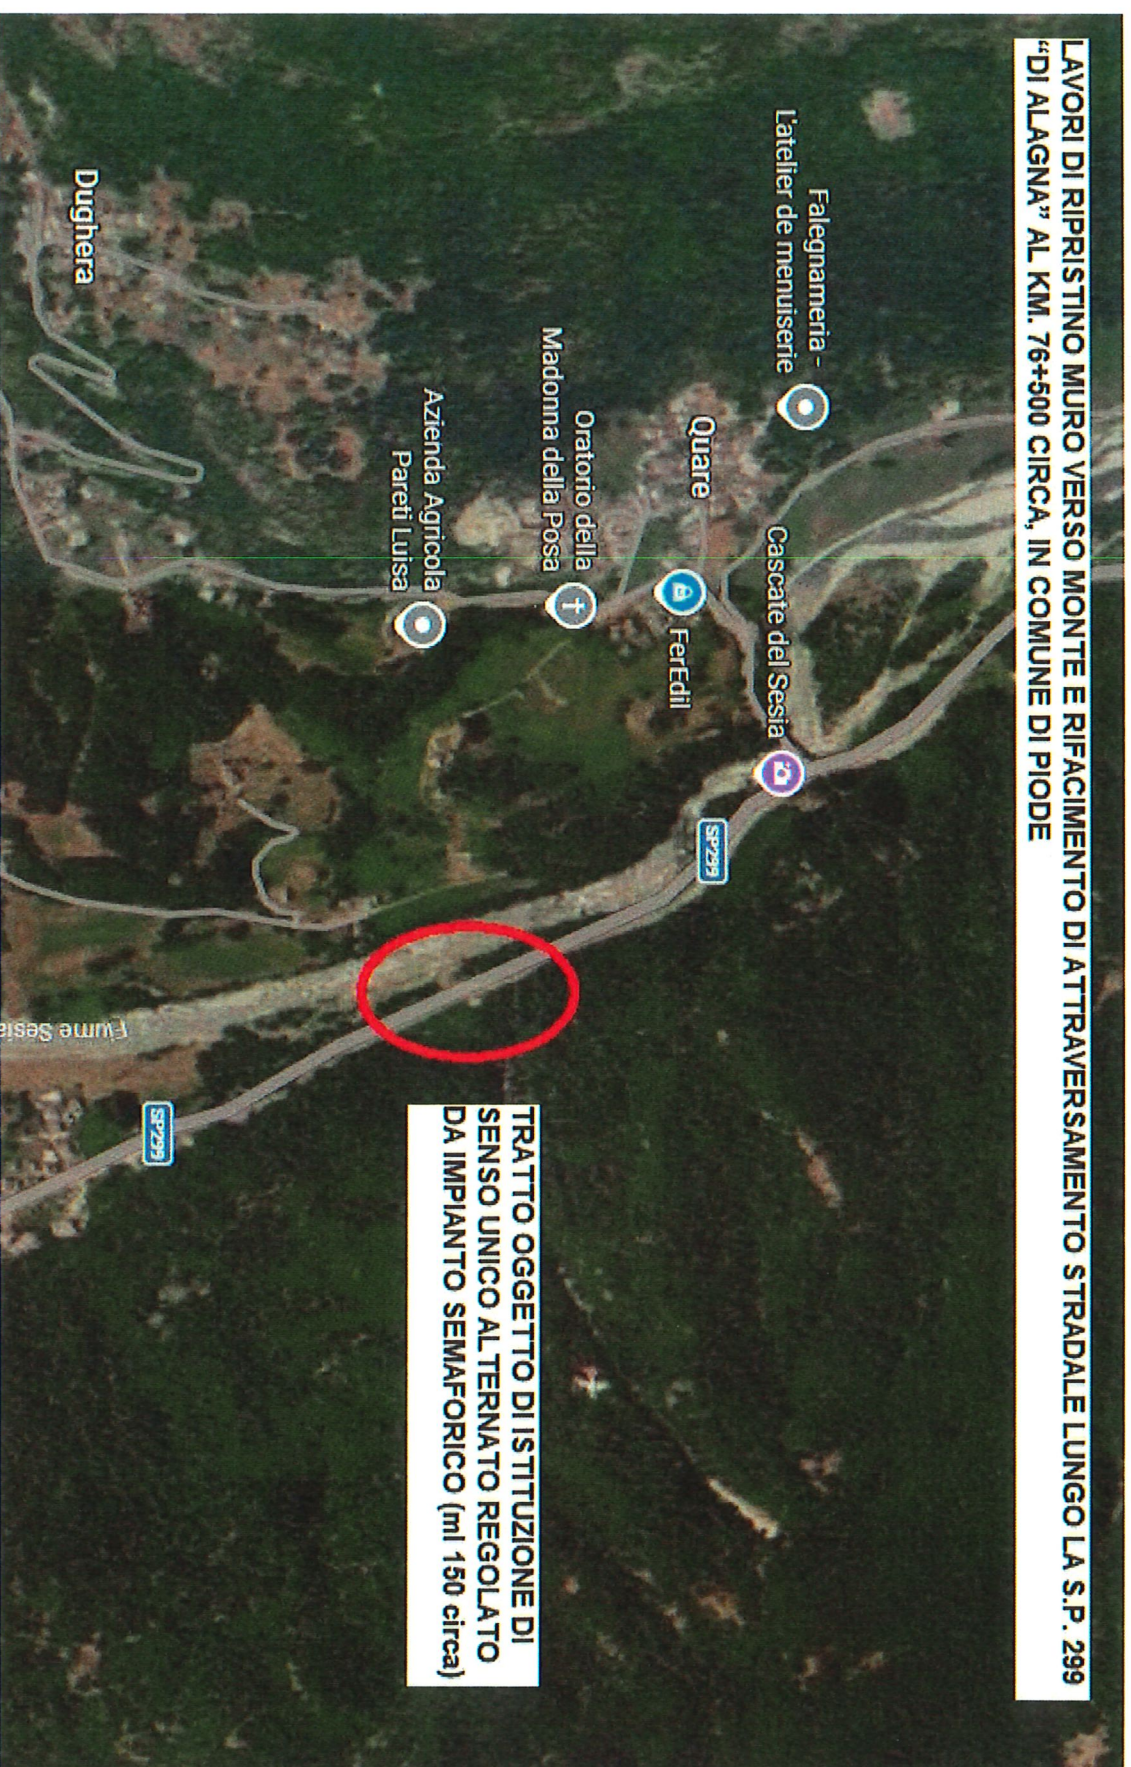

**TRATTO OGGETTO DI ISTITUZIONE DI
SENSO UNICO ALTERNATO REGOLATO
DA IMPIANTO SEMAFORICO (ml 150 circa)**