



PROVINCIA DI
VERCELLI

SETTORE LAVORI PUBBLICI
SERVIZIO CONCESSIONI ED ESPROPRI

Prot. n. 27303

Vercelli, lì 17/09/2025

Spett.li
COMUNE di ALAGNA VALSESIA
COMUNE di CAMPERTOGNO
COMUNE di PIODE
PREFETTURA di VERCELLI
QUESTURA di VERCELLI
COMANDO CARABINIERI di VERCELLI
COMANDO POLIZIA STRADALE di VERCELLI
COMANDO VV.FF. di VERCELLI
CORPO GUARDIA DI FINANZA di VERCELLI
UNIONE MONTANA dei COMUNI VALSESIA
IMPRESA GENS
A.S.L. n. 11
CROCE ROSSA ITALIANA Comitato Provinciale
A.C.I. di VERCELLI
118
A.T.A.P. di BIELLA
RADIO TRAFFIC
Ditta 5T Srl
AGENZIA DELLA MOBILITA' PIEMONTESE
SOCCORSO ALPINO E SPELEOLOGICO
VIII DELEGAZIONE VALSESIA e VALSESSERA

**OGGETTO: S.P. 299 "di Alagna" dal km 84+000 al km 85+000 in Alagna Valsesia Frazione Riva Valdobbia Località Buzzo nel territorio comunale di Alagna Valsesia.
Lavori di esecuzione interventi di manutenzione per il restauro della copertura della Chiesa di Santa Croce in Alagna Valsesia - Frazione Riva Valdobbia, Località Buzzo.
Emissione proroga ordinanza di istituzione temporanea al transito della circolazione a senso unico alternato regolamentato da impianto semaforico.**

Con la presente si trasmette copia dell'ordinanza con la quale si dispone quanto indicato in oggetto.
Distinti saluti.

**Il Direttore
del Settore Lavori Pubblici
(Ing. Marco ACERBO)**



PROVINCIA DI
VERCELLI

SETTORE LAVORI PUBBLICI
SERVIZIO CONCESSIONI E ESPROPRI

Prot. n. 27303

Vercelli, lì 17/09/2025

OGGETTO: S.P. 299 "di Alagna" dal km 84+000 al km 85+000 in Alagna Valsesia Frazione Riva Valdobbia Località Buzzo nel territorio comunale di Alagna Valsesia.

Lavori di esecuzione interventi di manutenzione per il restauro della copertura della Chiesa di Santa Croce in Alagna Valsesia - Frazione Riva Valdobbia, Località Buzzo.

Emissione proroga ordinanza di istituzione temporanea al transito della circolazione a senso unico alternato regolamentato da impianto semaforico.

IL DIRIGENTE

PREMESSO che ai sensi dell'art. 96 del D.P.R. 24/07/1977, n. 616, dall'1/01/1980 sono attribuite alle Province, tra l'altro, le funzioni amministrative concernenti la sospensione temporanea e la regolamentazione della circolazione sulle strade per motivi di pubblico interesse, la cui disciplina è stabilita dall'art. 5, comma 3 e dall'art. 6, commi 4 e 5, del Codice della Strada approvato con D.L. 30/04/1992, n. 285, fermi restando i poteri del Prefetto previsti dall'art. 6, comma 1, dello stesso Codice;

VISTI i lavori in oggetto affidati alla Ditta GENS GIUSEPPE, con sede legale in Frazione Tetti - Campertogno (VC), - P.IVA: 02239080027, inerenti al restauro della copertura della Chiesa di Santa Croce ad Alagna Valsesia, Frazione Riva Valdobbia in Località Buzzo lungo la S.P. 299 "di Alagna" dal km 84+000 al km 85+000 in territorio comunale di Alagna Valsesia e più precisamente nei pressi della Chiesa di Santa Croce;

VISTA la prima ordinanza rilasciata alla Ditta GENS GIUSEPPE dalla Provincia di Vercelli in data 09/09/2025 con protocollo 26414, avente scadenza il giorno martedì 16 Settembre 2025;

VISTA la successiva istanza pervenuta al Settore scrivente a mezzo Pec in data 15/09/2025 con Prot. 27063 con la quale si ravvisa la necessità di richiedere una proroga dell'Ordinanza in oggetto, per ultimare i lavori di restauro della copertura della Chiesa di Santa Croce ad Alagna Valsesia, Frazione Riva Valdobbia in Località Buzzo lungo la S.P. 299 "di Alagna" dal km 84+000 al km 85+000 in territorio comunale di Alagna Valsesia e più precisamente nei pressi della Chiesa di Santa Croce, sino al giorno venerdì 31 Ottobre 2025;

VISTA la relazione tecnica pervenuta alla Provincia di Vercelli in data 16/09/2025 con protocollo 27199;

RITENUTO OPPORTUNO, al fine di consentire l'esecuzione dei summenzionati lavori e garantire standard minimi di sicurezza alla circolazione stradale, disporre quindi la proroga dell'istituzione senso unico alternato regolato da impianto semaforico, lungo la S.P. indicata in oggetto in Frazione Riva Valdobbia, Località Buzzo dal km 84+000 al km 85+000 in territorio comunale di Alagna Valsesia, come di seguito riportato :

- Istituzione senso unico alternato regolato da impianto semaforico su tutto l'arco delle 24 ore a partire dalla data di emissione sino al giorno Venerdì' 31 Ottobre 2025 (giornate di Sabato e Domenica escluse) per terminare i lavori;

VISTI gli artt. 5 e 6 del Codice della Strada approvato con D.L. 30/04/1992, n. 285, e gli artt. 6 e 7 del Regolamento di esecuzione e di attuazione dello stesso Codice, approvato con D.P.R. 16/12/1992, n. 495;

ORDINA

**LA PROROGA DELL'ISTITUZIONE SENSO UNICO ALTERNATO REGOLATO DA IMPIANTO
SEMAFORICO**

SU TUTTO L'ARCO DELLE 24 ORE A PARTIRE DALLA DATA DI EMISSIONE

SINO AL GIORNO VENERDI' 31 OTTOBRE 2025

E COMUNQUE SINO A TERMINE LAVORI

(GIORNATE DI SABATO E DOMENICA ESCLUSI)

Provincia di Vercelli – SERVIZIO CONCESSIONI E ESPROPRI
Via S. Cristoforo, 3 - 13100 VERCELLI - Tel. 01615901
Pec: presidenza.provincia@cert.provincia.vercelli.it

lungo la S.P. 299 "di Alagna" dal km 84+000 al km 85+000 in Frazione Riva Valdobbia in Località Buzzo nel territorio comunale di Alagna Valsesia e più precisamente nei pressi della Chiesa di Santa Croce.

Si invitano tutti i soggetti in indirizzo, al fine di ridurre al minimo i disagi agli utenti, di dare massima divulgazione della presente.

LA PRESENTE PROROGA DELL'ORDINANZA comporta la necessità di installare a cura e spese dell'esecutore dei lavori tutta la segnaletica prevista a norma di legge.

Si dovrà garantire che tutta la segnaletica, compresa quella di avviso all'innesto con altre strade interessate, se esistenti, venga posizionata attenendosi scrupolosamente alle norme prescritte dalla vigente normativa in materia, assumendosi ogni e più ampia responsabilità in merito.

L'IMPIANTO SEMAFORICO dovrà essere posizionato in modo tale da essere ben visibile in entrambi i sensi di marcia, senza creare alcun pericolo per la circolazione, assumendosi la Ditta GENS GIUSEPPE ogni e più ampia responsabilità in merito.

Si dovrà garantire comunque il transito ai mezzi di soccorso, di trasporto pubblico ed ai residenti, lungo il tratto di strada per tutto il periodo di esecuzione dei lavori.

La Ditta GENS GIUSEPPE e/o l'esecutore materiale dei lavori è incaricato degli adempimenti conseguenti all'emissione della presente proroga dell'ordinanza, assumendosi ogni responsabilità in merito e rimanendo l'unica responsabile, sia civilmente che penalmente, dell'esecuzione della presente proroga dell'ordinanza.

SARA' A CURA E SPESE della Ditta GENS GIUSEPPE e/o dell'esecutore materiale dei lavori sotto la sua completa responsabilità oscurare l'eventuale segnaletica verticale esistente in contrasto con quella predisposta per l'esecuzione degli interventi, per tutto il periodo e negli orari delle lavorazioni.

SARA' a cura e spese della Ditta GENS GIUSEPPE, e/o dell'esecutore materiale dei lavori, durante tutto il periodo di esecuzione dei lavori, garantire in qualsiasi momento l'accessibilità delle fasce di pertinenza della strada ed il mantenimento e l'uso degli accessi per i proprietari dei fondi limitrofi alle aree interessate dai lavori. Rimane espressamente stabilito che la Ditta GENS GIUSEPPE e/o il materiale esecutore dei lavori è l'unico responsabile, a qualsiasi effetto, di eventuali incidenti che dovessero verificarsi in conseguenza a quanto concesso con la presente proroga dell'ordinanza.

SARA' A CURA E SPESE della Ditta GENS GIUSEPPE e/o dell'esecutore materiale dei lavori e sotto la sua completa responsabilità durante tutto il periodo di esecuzione dei lavori, evitare l'apporto sulla sede stradale e sulle sue pertinenze di qualsiasi tipo di materiale e garantire sempre ed in qualsiasi momento, la perfetta pulizia del demanio stradale in maniera tale da mantenerlo in assoluta efficienza salvaguardando nel contempo la pubblica incolumità dell'utenza stradale, lungo tutta l'area interessata dai lavori.

AL TERMINE dei lavori tutta la segnaletica temporaneamente installata per l'esecuzione degli stessi dovrà essere rimossa e tutte le aree eventualmente manomesse dovranno essere riportate nel pristino stato.

E' fatto obbligo a chiunque spetti di osservare e fare osservare la presente proroga dell'ordinanza.



Chiunque abbia validi motivi ed interesse per contestare la presente proroga dell'ordinanza può inoltrare ricorso al TAR Piemonte entro il termine di 60 (sessanta) giorni dal ricevimento della stessa, ovvero ricorso straordinario al Capo dello Stato entro il termine di 120 (centoventi) giorni dalla data di ricevimento del presente atto.

Allegati: - Planimetria con esatta individuazione del tratto di strada interessato.

**Il Direttore
del Settore Lavori Pubblici
(Ing. Marco ACERBO)**

Riferimento pratica:
Geom. G. Provera
0161/590249
gabriella.provera@provincia.vercelli.it

Provincia di Vercelli – SERVIZIO CONCESSIONI E ESPROPRI
Via S. Cristoforo, 3 - 13100 VERCELLI - Tel. 01615901
Pec: presidenza.provincia@cert.provincia.vercelli.it

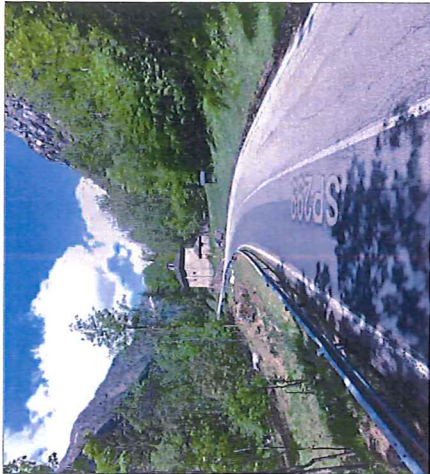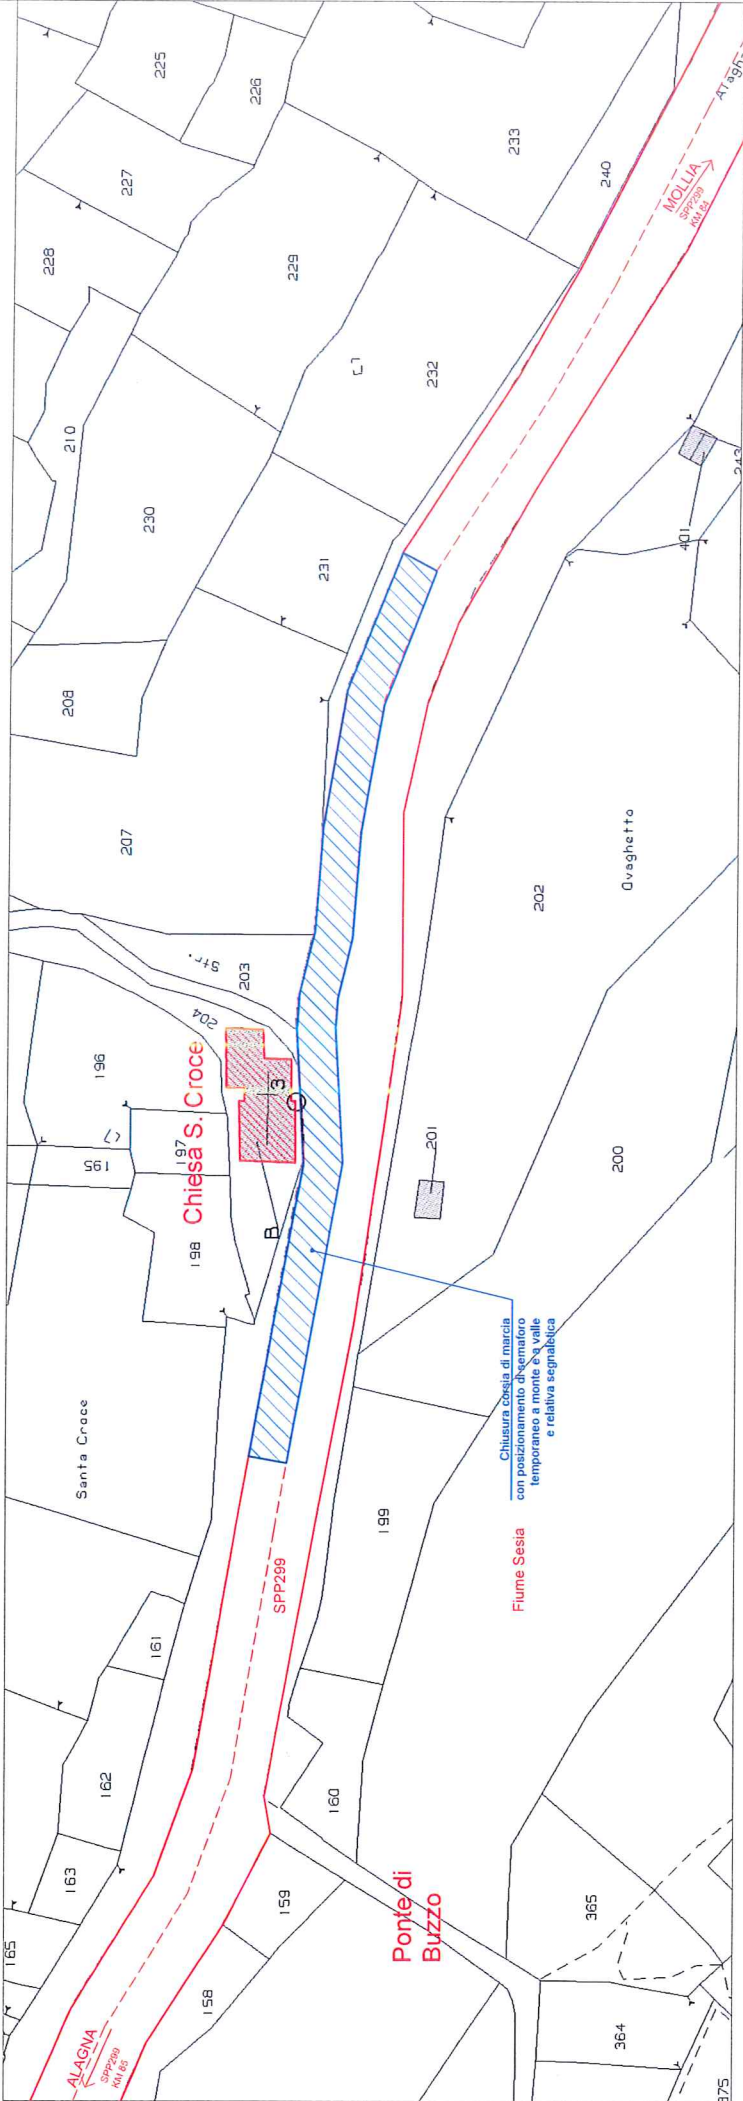

Sovrintendenza Archeologia, Belle arti e Paesaggio province di Biella, Novara, Verbano Cusio Ossola e Vercelli		Regione Piemonte Provincia di Vercelli Comune di Alagna Valsesia	Rilievo e Progetto architettonico	Committente	Descrizione	Scala
PROGETTO PER IL RESTAURO DELLA COPERTURA DELLA CHIESA DI SANTA CROCE		Indirizzo Strada provinciale 299 Chiesa Santa Croce di Buzzo Località Riva Valdobbia, Alagna (VC)	 Arch. Stefania Colombo Alp Design Studio di Architettura e Interni Via Umberto I, 21/A, 13020 Pineda (VC) Tel +39 3468610146 info.alpedign.valsesia@gmail.com	PARROCCHIA SAN MICHELE Piazza IV novembre, Riva Valdobbia, 13021 Alagna Valsesia (VC) C.F. 91004620026 Responsabile delegato: Don Alberto Andrini C.F. NDRLRT83S15D938H Corso Sempione, n° 79 Borgomanero (NO)	Estratto NTC Foto di inquadramento	1:500
TAV N° 2		Data 03/09/2025				


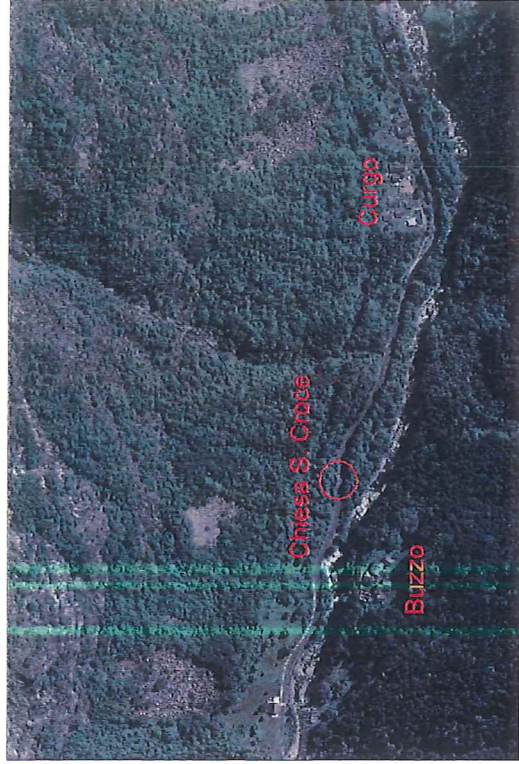



Foto 2



Foto 3

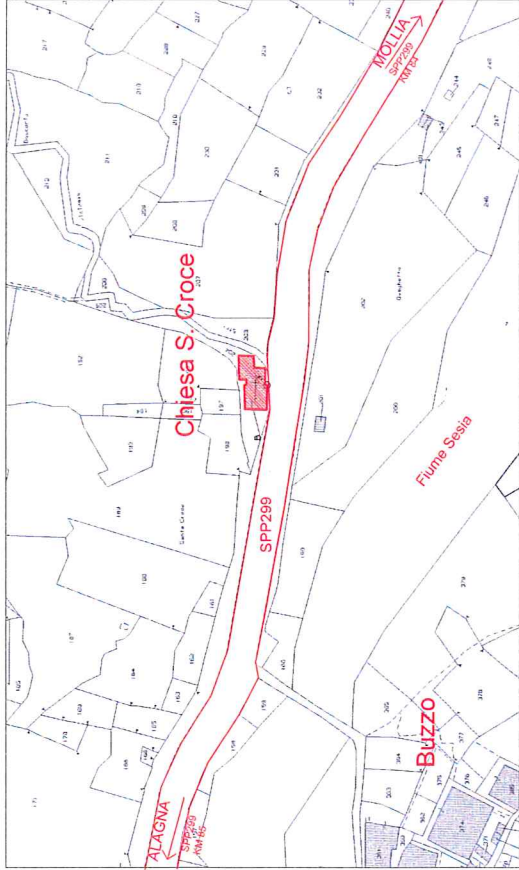

PLANIMETRIA GENERALE scala 1:100
con quote altimetriche

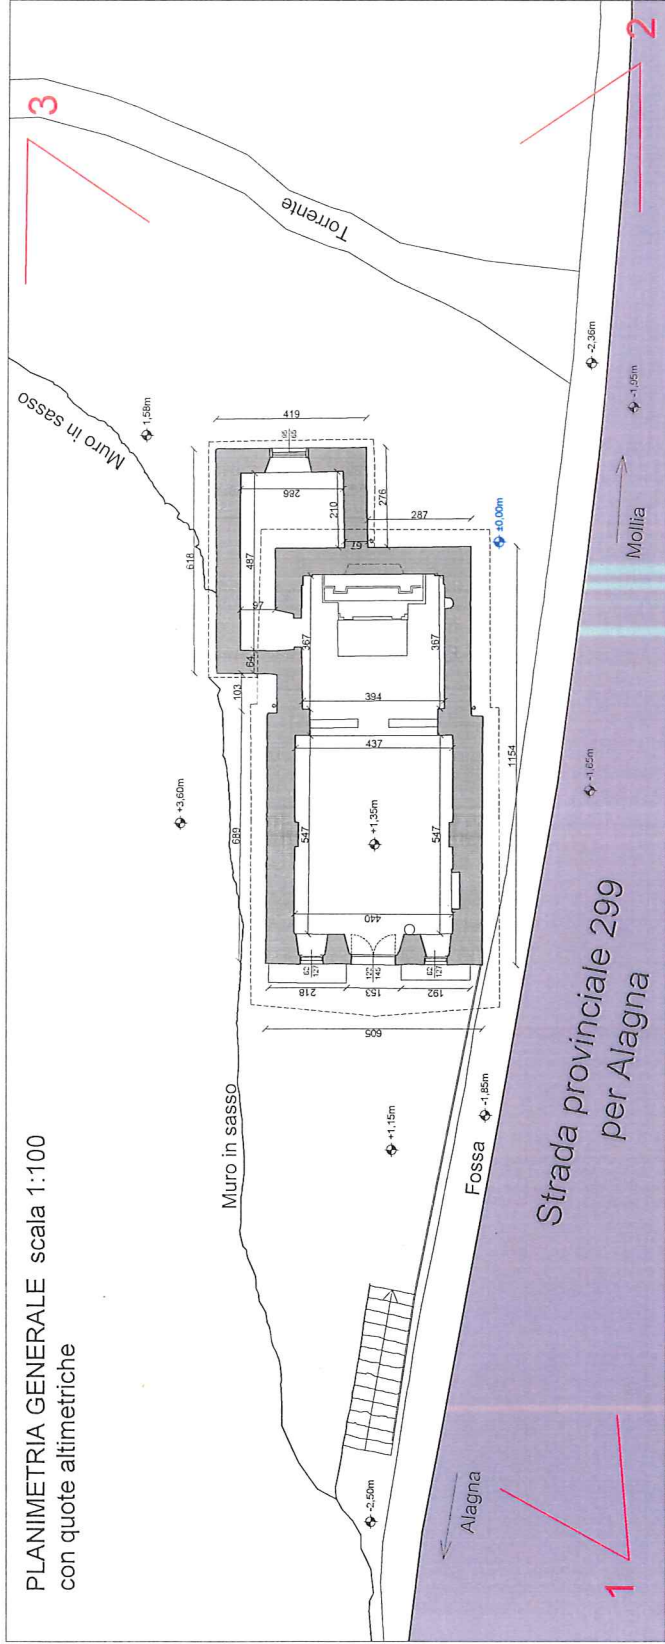

Sovrintendenza Archeologia, Belle arti e Paesaggio province di Biella, Novara, Verbano Cusio Ossola e Vercelli			Regione Piemonte Provincia di Vercelli Comune di Alagna Valsesia		Rilievo e Progetto architettonico		Committente		Descrizione		Scala							
PROGETTO PER IL RESTAURO DELLA COPERTURA DELLA CHIESA DI SANTA CROCE					Indirizzo		 Studio di architettura e interni		Arch. Stefania Colombo Alp Design Studio di Architettura e interni Via Umberto I, 21/A, 13020 Piode (VC) Tel +39 3468610146 info.alpdesign.valsesia@gmail.com		PARROCCHIA SAN MICHELE Piazza IV novembre, Riva Valdobbia, 13021 Alagna Valsesia (VC) C.F. 97004620026 Responsabile delegato: Don Alberto Andrini C.F. NDRLRT83S15D939H Corso Sempione, n°79 Borgomanero (NO)		Estratto NTC Ortofoto Planimetria generale Foto d'inquadramento		1:1000 1:5000 1:100		TAV N° 1	
					Strada provinciale 299 Chiesa Santa Croce di Buzzo Località Riva Valdobbia, Alagna (VC)													
Tutti i diritti sono riservati ai sensi di legge. È vietata la riproduzione e/o divulgazione, anche solo parziale, senza l'autorizzazione																		