



PROVINCIA DI
VERCELLI

SETTORE LAVORI PUBBLICI
SERVIZIO CONCESSIONI ED ESPROPRI

Prot. n. 763

Vercelli, li 14/01/2026

Spett.li
Comune di Crescentino
Comune di Fontanetto Po
Comune di Lamporo
Comune di Saluggia
Prefettura di Vercelli
Questura di Vercelli
Comando Carabinieri di Vercelli
Comando Polizia Stradale di Vercelli
Comando Guardia di Finanza di Vercelli
COMANDO VV.FF. di VERCELLI
Impresa CIRCET S.p.A.
A.S.L. di competenza
CROCE ROSSA ITALIANA
A.C.I. di VERCELLI
A.T.A.P. BIELLA
118
RADIO TRAFFIC
Ditta 5T
AGENZIA DELLA MOBILITA' PIEMONTESE

OGGETTO: S.P. 37 "Crescentino-Saluggia" dal km 2+630 al km 3+086, in territorio comunale di Crescentino .

Lavori di esecuzione scavo per posa infrastrutture rete FTTH.

Emissione ordinanza di istituzione temporanea al transito della circolazione a senso unico alternato regolamentato da impianto semaforico e/o mediante utilizzo di movieri .

Con la presente si trasmette copia dell'ordinanza emessa in data odierna, con la quale si dispone quanto indicato in oggetto.

Distinti saluti.

**Il Direttore
del Settore Lavori Pubblici
(Ing. Marco ACERBO)**



PROVINCIA DI
VERCELLI

SETTORE LAVORI PUBBLICI
SERVIZIO CONCESSIONI ED ESPROPRI

Prot. n. 763

Vercelli, li 14/01/2026

OGGETTO: S.P. 37 "Crescentino-Saluggia" dal km 2+630 al km 3+086, in territorio comunale di Crescentino .

Lavori di esecuzione scavo per posa infrastrutture rete FTTH.

Emissione ordinanza di istituzione temporanea al transito della circolazione a senso unico alternato regolamentato da impianto semaforico e/o mediante utilizzo di movieri .

IL DIRIGENTE

Con il presente atto l'Ing. Marco Acerbo, nella sua qualifica di Dirigente del Settore Lavori Pubblici e pertanto in nome, per conto, rappresentanza ed interesse della PROVINCIA DI VERCELLI, codice fiscale 80005210028, in esecuzione ed in conformità del Decreto del Presidente della Provincia n. 36 in data 03 maggio 2024, esecutivo ai sensi di legge;

PREMESSO che ai sensi dell'art. 96 del D.P.R. 24/07/1977, n. 616, dall'1/01/1980 sono attribuite alle Province, tra l'altro, le funzioni amministrative concernenti la sospensione temporanea e la regolamentazione della circolazione sulle strade per motivi di pubblico interesse, la cui disciplina è stabilita dall'art. 5, comma 3 e dall'art. 6, commi 4 e 5, del Codice della Strada approvato con D.L. 30/04/1992, n. 285, fermi restando i poteri del Prefetto previsti dall'art. 6, comma 1, dello stesso Codice;

VISTA la concessione avente prot. n. 29378 del 06/10/2025 rilasciata dall'Ente Scrivente a FiberCop S.p.A. riguardo ai lavori di posa infrastrutture interrate FTTH per telecomunicazioni rispettivamente lungo la S.P. 37 "Crescentino-Saluggia" dal km 2+630 al km 3+083 nel territorio comunale di Crescentino;

CONSIDERATA l'istanza della ditta esecutrice dei lavori CIRCET S.p.A., avente sede legale in San Giovanni Teatino (CH) – Via Aterno n. 108, pervenuta al Settore scrivente a mezzo Pec n. 487 in data 12/01/2026 dove si ravvisa la necessità di istituire un senso unico alternato regolamentato da semaforo e/o mediante movieri lungo la S.P. 37 "Crescentino-Saluggia" dal km 2+630 al km 3+083 nel territorio comunale di Crescentino al fine di effettuare i lavori in oggetto, come meglio evidenziati nell'allegata planimetria;

TENUTO CONTO che, al fine di ottimizzare i lavori e recare il minor disagio agli utenti della strada è necessario istituire la temporanea circolazione veicolare a senso unico alternato regolamentato da impianto semaforico mobile e/o mediante movieri, nella fascia oraria **dal giorno venerdì 16 gennaio c.m. sino al giorno sabato 07 febbraio 2026 dalle ore 08.00 alle ore 17.00 (giornate di domenica ed eventuali festivi escluse)**;

VISTI gli artt. 5 e 6 del Codice della Strada approvato con D.L. 30/04/1992, n. 285, e gli artt. 6 e 7 del Regolamento di esecuzione e di attuazione dello stesso Codice, approvato con D.P.R. 16/12/1992, n. 495;

DATO ATTO che del presente provvedimento verranno informate tra gli altri anche le Forze dell'Ordine;

ORDINA

DAL GIORNO VENERDI' 16 GENNAIO C.M. SINO AL GIORNO SABATO 07 FEBBRAIO 2026

ESCLUSIVAMENTE

NELLA FASCIA COMPRESA DALLE ORE 08.00 ALLE ORE 17.00

(GIORNATE DI DOMENICA ED EVENTUALI FESTIVI ESCLUSE)

L'ISTITUZIONE TEMPORANEA DELLA CIRCOLAZIONE VEICOLARE A SENSO UNICO ALTERNATO REGOLAMENTATO DA IMPIANTO SEMAFORICO MOBILE E/O MOVIERI, lungo la S.P. 37 "Crescentino-Saluggia" nel tratto compreso dal km 2+630 al km 3+083 in territorio comunale di Crescentino.

Si invitano tutti i soggetti in indirizzo, al fine di ridurre al minimo i disagi agli utenti, di dare massima divulgazione della presente.

Si rammenta che tutta la cartellonistica predisposta dovrà essere inoltre idoneamente zavorrata in modo che anche con il passaggio dei mezzi pesanti o in caso di vento non si vengano a creare situazioni di potenziale pericolo alla sicurezza stradale ed alla sua circolazione.

LA PRESENTE ORDINANZA comporta la necessità di installare, a cura e spese della Ditta CIRCET S.p.A. e/o la ditta esecutrice dei lavori, tutta la segnaletica prevista a norma di legge mantenendola in perfetta efficienza sino al termine dei lavori.

Si dovrà garantire che tutta la segnaletica, compresa eventualmente quella di avviso all'innesto con altre strade interessate se esistenti, venga posizionata attenendosi scrupolosamente alle norme prescritte dalla vigente normativa in materia, assumendosi la Ditta CIRCET S.p.A. e/o la ditta esecutrice dei lavori ogni e più ampia responsabilità in merito.

L'IMPIANTO SEMAFORICO mobile e/o i movieri dovranno essere posizionati in modo tale da essere ben visibile in entrambi i sensi di marcia, senza creare alcun pericolo per la circolazione, assumendosi la Ditta CIRCET S.p.A. e/o la ditta esecutrice dei lavori ogni e più ampia responsabilità.

Durante tutto il periodo delle lavorazioni dovrà essere sempre garantita la circolazione sia dei veicoli di soccorso, dei mezzi adibiti a trasporto pubblico locale ed inoltre si dovrà assicurare, in qualsiasi momento, l'accessibilità delle fasce di pertinenza della strada ed il mantenimento e l'uso degli accessi per i proprietari dei fondi limitrofi alle area interessate dai lavori;

La Ditta CIRCET S.p.A. e/o la ditta esecutrice dei lavori sono incaricate degli adempimenti conseguenti all'emissione della presente ordinanza, assumendosi ogni responsabilità in merito e rimanendo l'unica responsabile, sia civilmente che penalmente, dell'esecuzione della presente.

SARA' a cura e spese della Ditta CIRCET S.p.A. e/o la ditta esecutrice dei lavori e sotto la loro completa responsabilità oscurare, qualora necessario, l'eventuale segnaletica verticale esistente in contrasto con quella predisposta per l'esecuzione degli interventi, per tutto il periodo delle lavorazioni.

SARA' a cura e spese della Ditta CIRCET S.p.A. e/o la ditta esecutrice dei lavori e sotto la loro completa responsabilità durante tutto il periodo di esecuzione dei lavori, evitare l'apporto sulla sede stradale e sulle sue pertinenze di qualsiasi tipo di materiale e garantire sempre ed in qualsiasi momento, la perfetta pulizia del demanio stradale in maniera tale da mantenerlo in assoluta efficienza salvaguardando nel contempo la pubblica incolumità dell'utenza stradale, lungo tutta l'area interessata dai lavori. Rimane espressamente stabilito che la Ditta CIRCET S.p.A. e/o la ditta esecutrice dei lavori sono le uniche responsabili, a qualsiasi effetto, di eventuali incidenti che dovessero verificarsi in conseguenza a quanto concesso con la presente ordinanza.

AL DI FUORI DELL'ORARIO SOPRACCITATO dovrà essere garantita la normale circolazione dei veicoli in entrambi i sensi di marcia.

AL TERMINE dei lavori tutta la segnaletica temporaneamente installata dovrà essere rimossa e tutte le aree eventualmente manomesse dovranno essere riportate nel pristino stato, assumendosi la Ditta CIRCET S.p.A. e/o la ditta esecutrice dei lavori ogni e più ampia responsabilità in merito.

E' fatto obbligo a chiunque spetti di osservare e fare osservare la presente ordinanza.


Chiunque abbia validi motivi e interesse per contestare la presente ordinanza può inoltrare ricorso al TAR Piemonte entro il termine di 60 (sessanta) giorni, ovvero ricorso straordinario al Capo dello Stato entro il termine di 120 (centoventi) giorni.

Allegati: - Elaborati grafici.

**Il Direttore
del Settore Lavori Pubblici
(Ing. Marco ACERBO)**

Riferimento pratica :
Geom. G.Provera
Tel : 0161 – 590249
Email : gabriella.provera@provincia.vercelli.it

COMUNE DI
CRESCENTINO (VC)

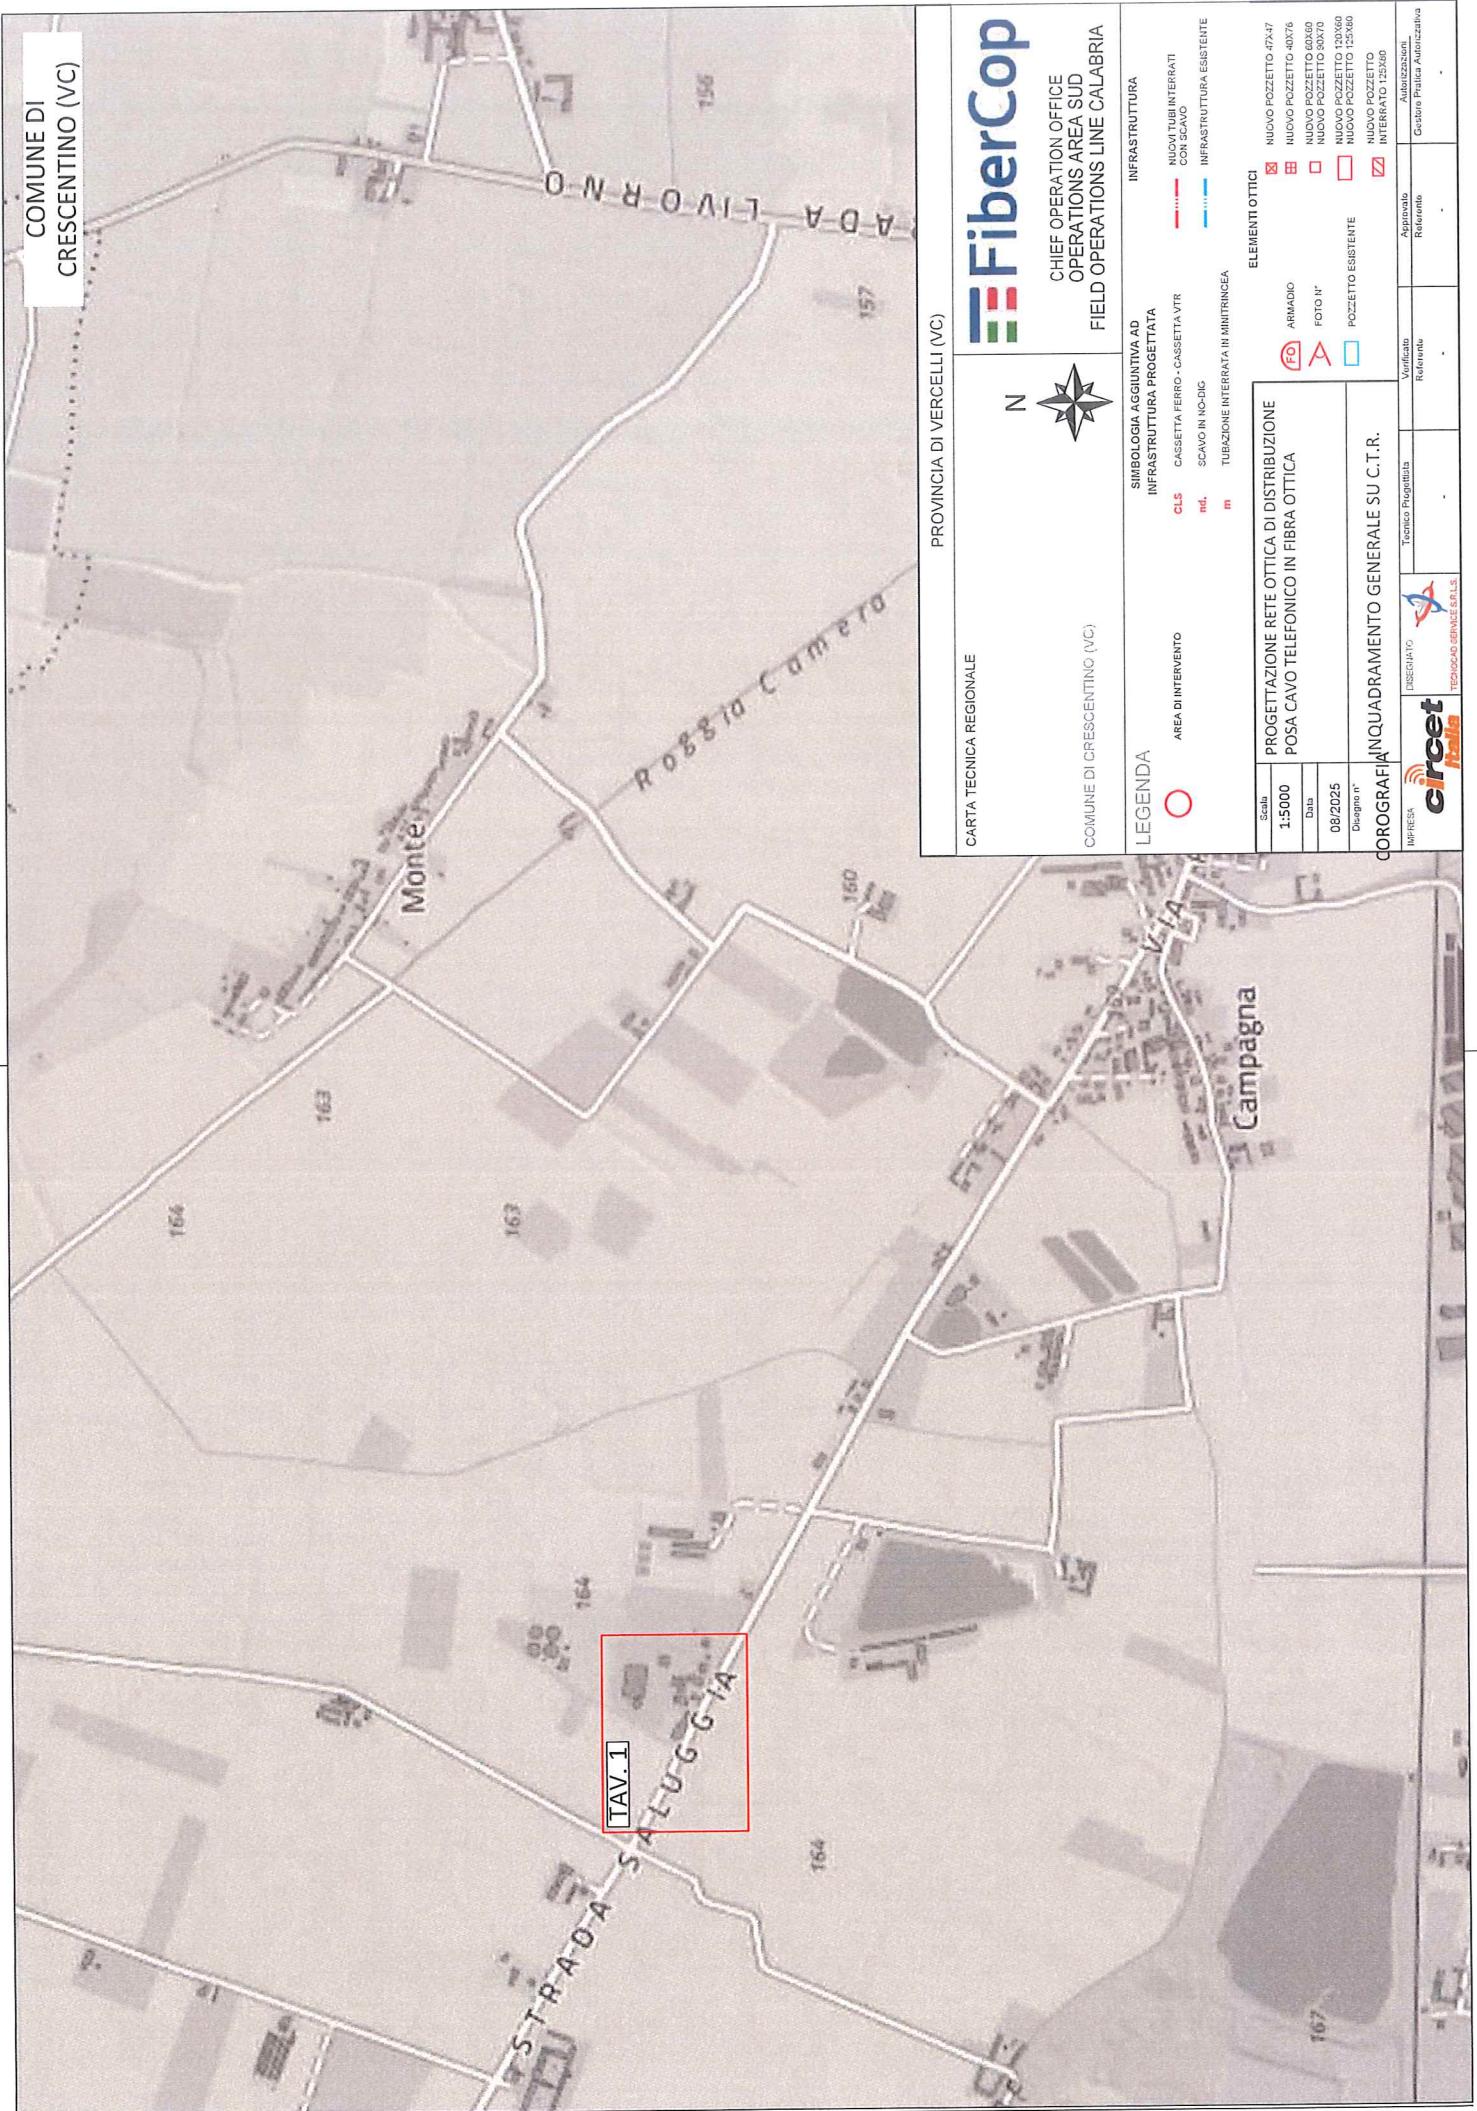



CHIEF OPERATION OFFICE
OPERATIONS AREA SUD
FIELD OPERATIONS LINE CALABRIA

PROVINCIA DI VERCELLI (VC)



CARTA CATASTALE

COMUNE DI ORESCENTINO (VC)

LEGENDA



AREA DI INTERVENTO

SIMBOLICA AGGIUNTIVA AD
INFRASTRUTTURA PROGETTATA

CLS

CASSETTA FERRO - CASSETTA VTR

m.

SCAVO IN RIG-DIG

TUBAZIONE INTERRATA IN MINIRINCEA,

m

Scala:

1:1.000

Data:

08/2025

Disegno n°:

TAV.1

Impresa:

circket Italia

TECHNOLOGY STRATEGIC ALLIANCE

Progetto:

PROGETTAZIONE RETE OTTICA DI DISTRIBUZIONE

POSA CAVO TELEFONICO IN FIBRA OTTICA

ARMADIO

FOTO N°

POTZETTO ESISTENTE

NUOVO POTZETTO 47x47

NUOVO POTZETTO 40x76

NUOVO POTZETTO 90x70

NUOVO POTZETTO 120x60

NUOVO POTZETTO 125x80

INTERRAIO 125x80

AutORIZZAZIONI

Approvato

Riferito

Verificato

Riferito

Gestione Pratica Autorizzativa

SP 37 DAL KM 2+850 AL KM 3+083
SCAVO IN TRINCEA SU
STERRATO ML 236.00 - LATO DX

31

4

NOTE:

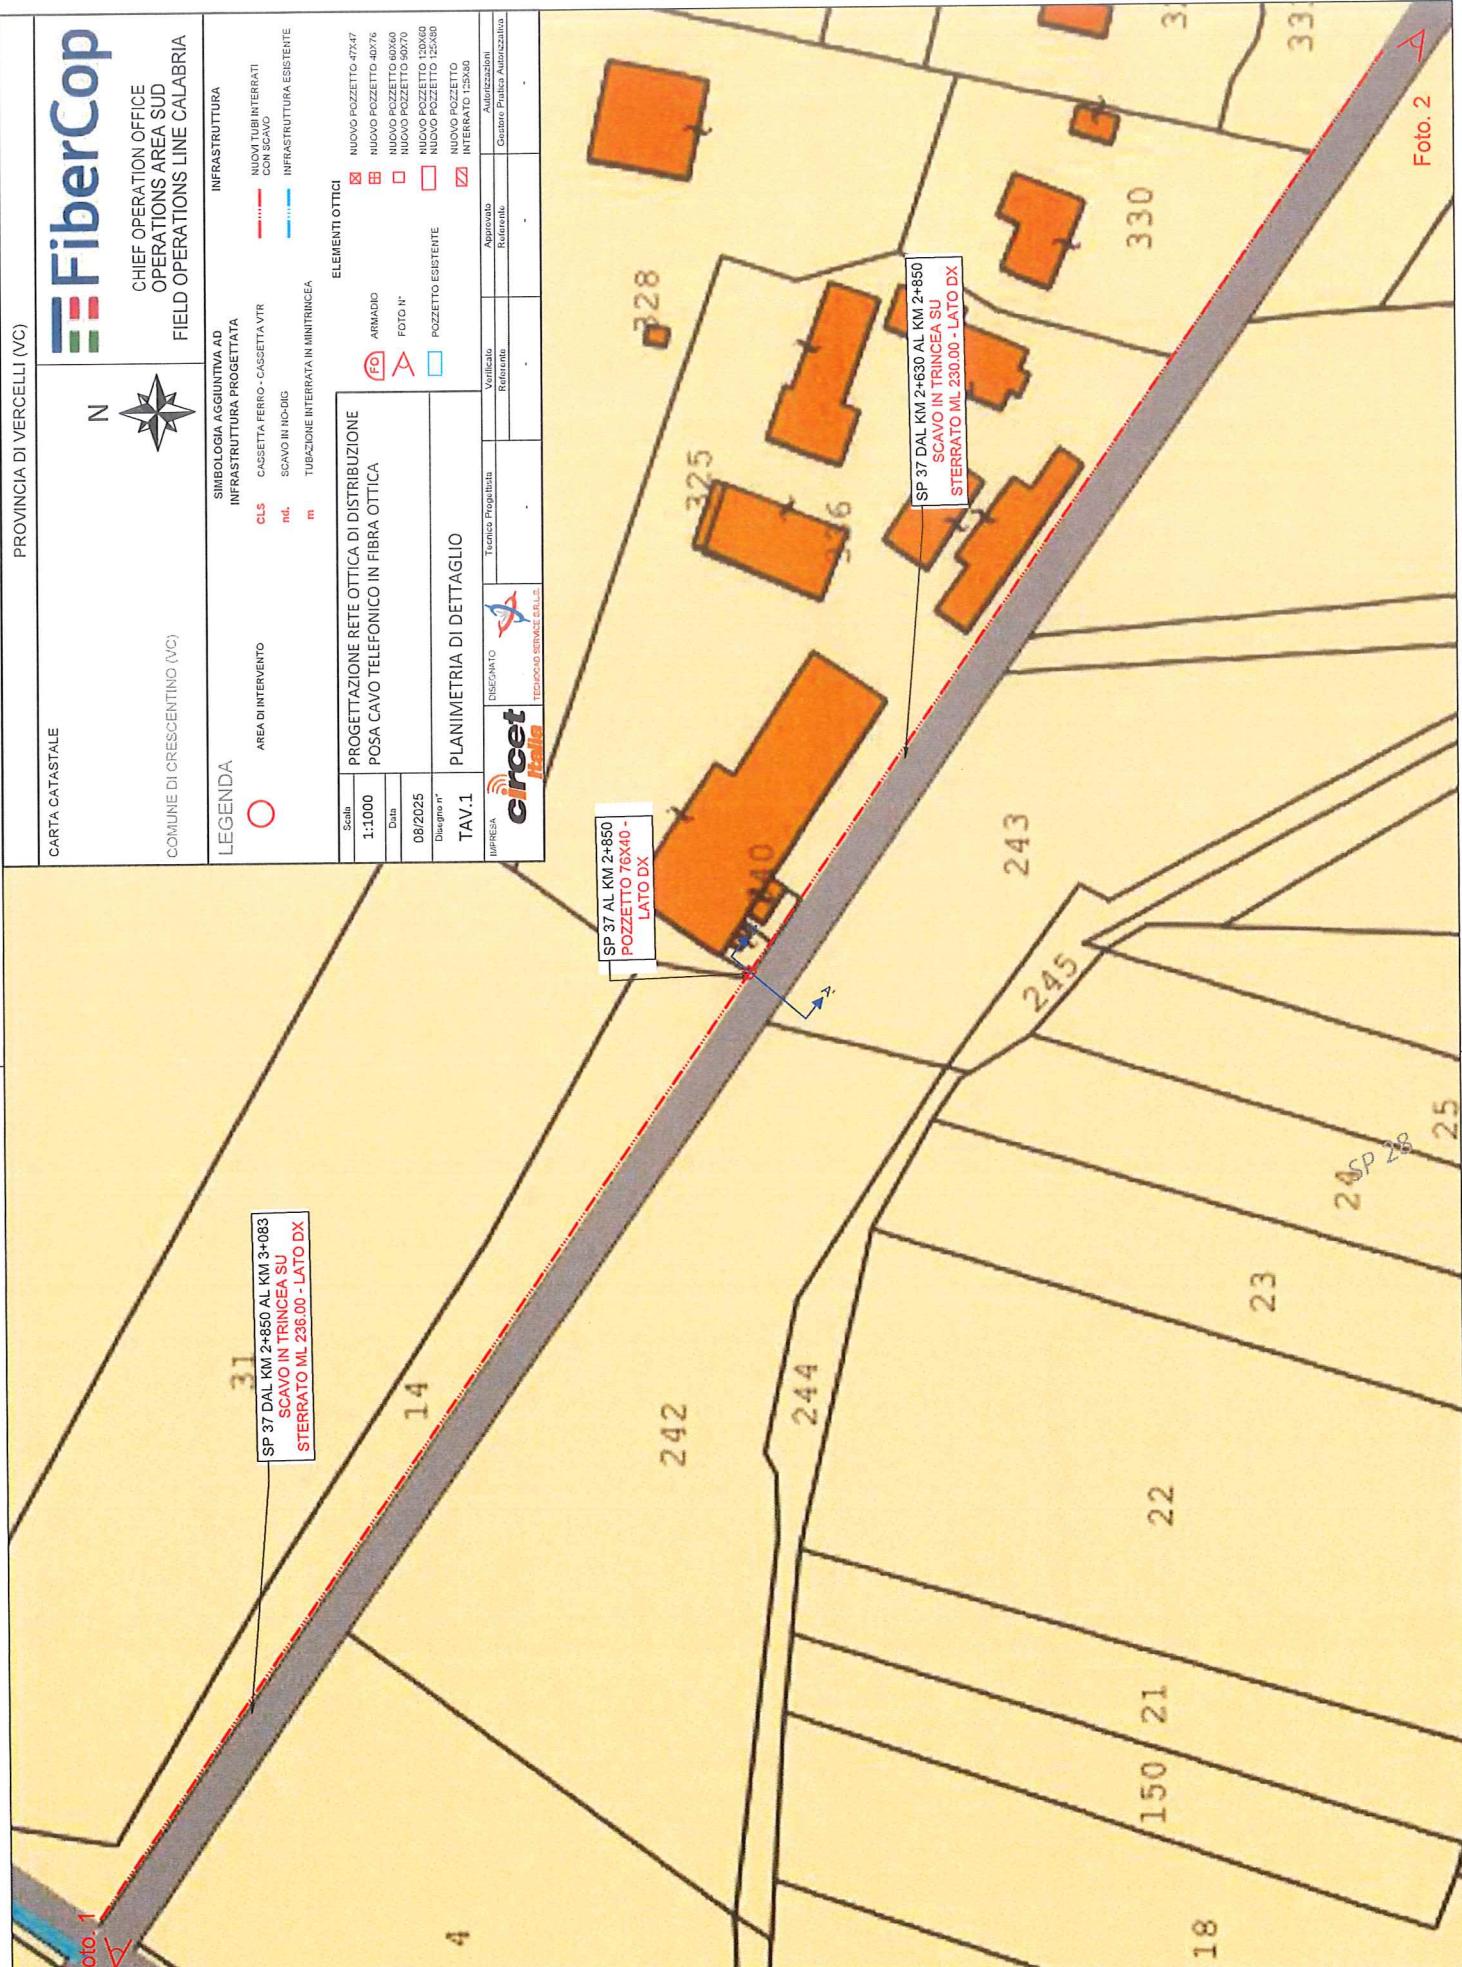


Foto 01


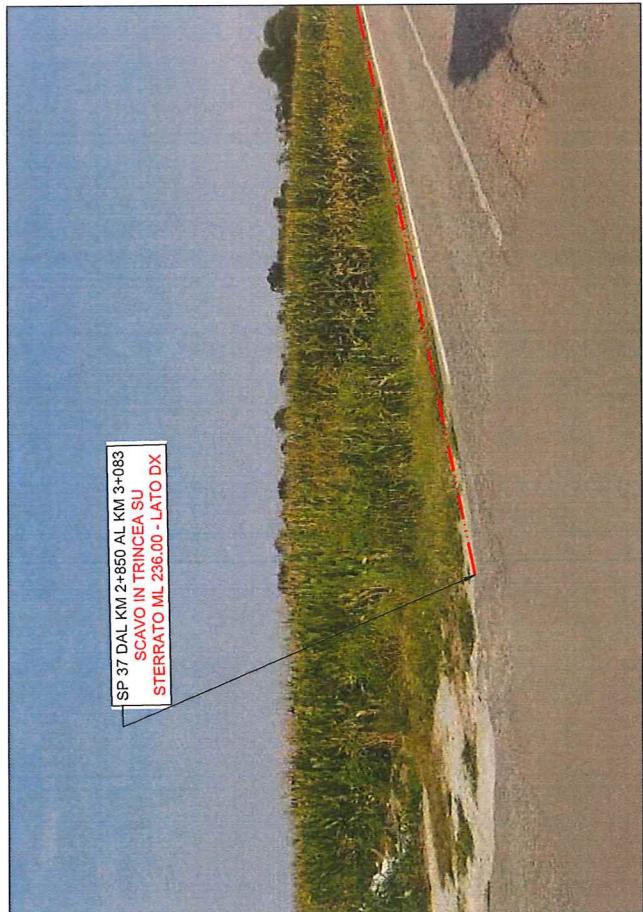


Foto 02



| | | | |
|----------------------------|--|---|---|
| PROVINCIA DI VERCELLI (VC) | | FiberCop | |
| COMUNE DI CRESCENTINO (VC) | | CHIEF OPERATION OFFICE OPERATIONS AREA SUD FIELD OPERATIONS LINE CALABRIA | |
| | | INFRASTRUTTURA | |
| | | <input checked="" type="checkbox"/> NUOVI TUBI INTERATTIVI CON SCAVO | <input type="checkbox"/> INFRASTRUTTURA ESISTENTE |
| | | <input type="checkbox"/> NUOVI POZZETTI 47x47 | <input type="checkbox"/> NUOVI POZZETTI 40x76 |
| | | <input type="checkbox"/> NUOVI POZZETTI 40x60 | <input type="checkbox"/> NUOVI POZZETTI 40x70 |
| | | <input type="checkbox"/> NUOVI POZZETTI 20x60 | <input type="checkbox"/> NUOVI POZZETTI 25x80 |
| | | <input type="checkbox"/> NUOVI POZZETTI 12x60 | <input type="checkbox"/> NUOVI POZZETTI 12x70 |
| LEGENDA | | ELEMENTI OTTICI | |
| | | <input checked="" type="checkbox"/> AREA DI INTERVENTO | <input checked="" type="checkbox"/> ARMADIO |
| | | <input type="checkbox"/> CLS | <input checked="" type="checkbox"/> FOTO N° |
| | | <input type="checkbox"/> nd. | <input type="checkbox"/> POZZETTO ESISTENTE |
| | | <input type="checkbox"/> SCAVO IN HO-DIG | |
| | | <input type="checkbox"/> TUBAZIONE INTERRATA IN MINITRINCEA | |
| Scalino | PROGETTAZIONE RETE OTTICA DI DISTRIBUZIONE | | |
| SEZIONE A-A' | POSA CAVO TELEFONICO IN FIBRA OTTICA | | |
| | DATA | <input checked="" type="checkbox"/> ARMADIO | |
| 08/2025 | | <input checked="" type="checkbox"/> FOTO N° | |
| FOTO | Disegno n° | <input type="checkbox"/> POZZETTO ESISTENTE | |
| IMPRESA | DOCUMENTAZIONE FOTOGRAFICA | <input type="checkbox"/> NUOVO POZZETTO 47x47 | |
| circe ^{italia} | DISEGNIATO | Tecnico Progettista | Verificato |
| | | Referente | Aggiornato |
| | | | Autenticazione |
| | | | Certificazione Autocertifica |

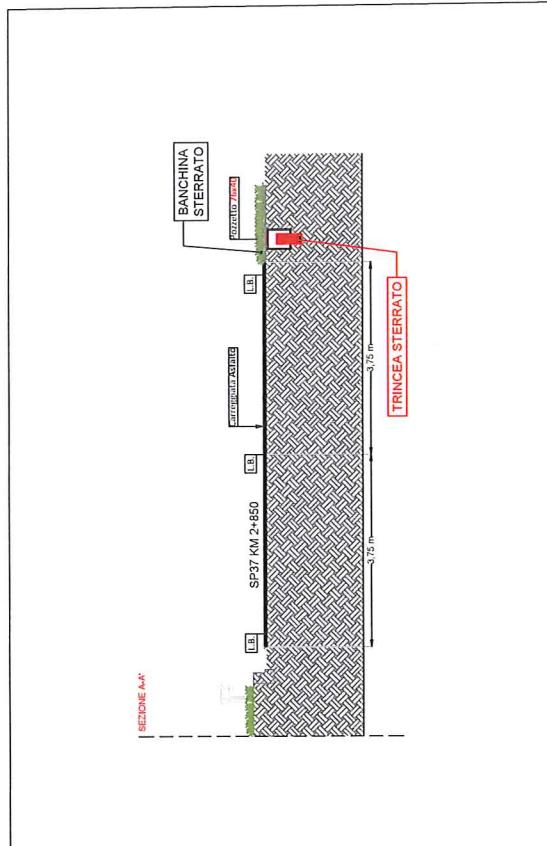

NOTE: