




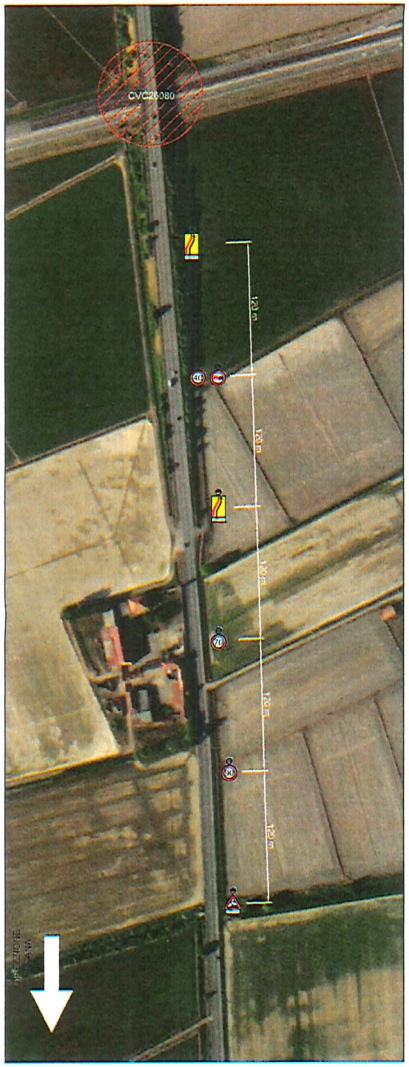

PARTICOLARE FLESSO DELLE CORSIE

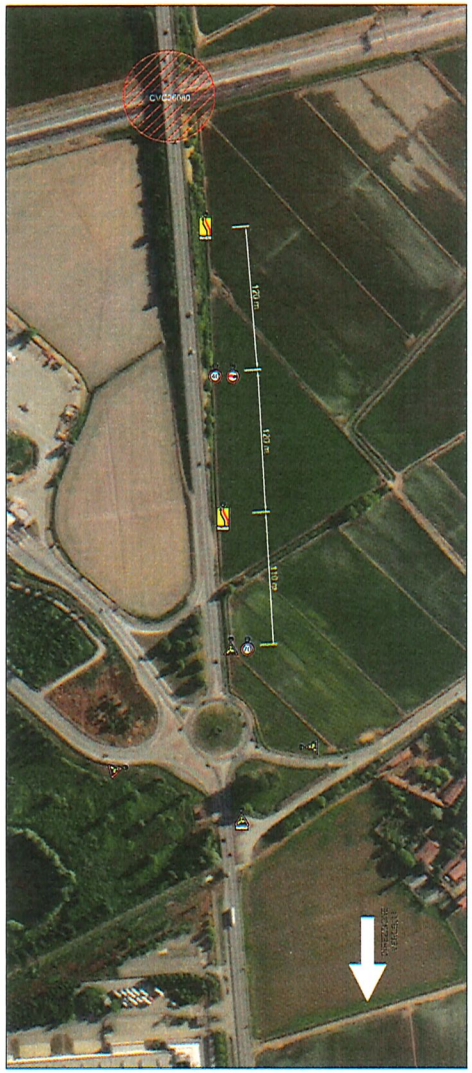


LEGENDA CARTELLONISTICA

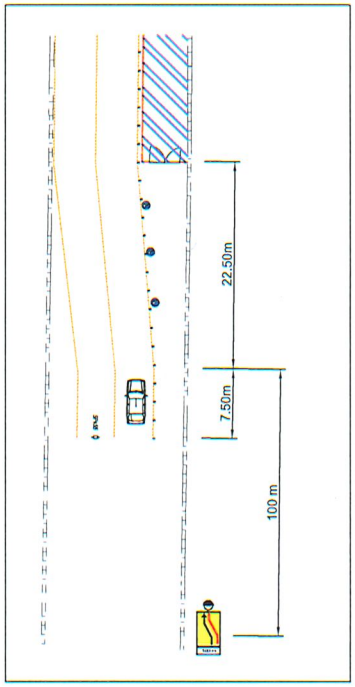


Durante la chiusura notturna della viabilità, verrà allestito il cantiere per l'esecuzione dei lavori sul cavalcavia CVC26080. Le attività prevedono la posa della segnaletica verticale e orizzontale, secondo quanto indicato negli elaborati grafici e in conformità alle disposizioni normative vigenti, con particolare riferimento al D.M. n. 10. Verrà inoltre realizzato un flesso della carreggiata, finalizzato a consentire l'installazione delle barriere NJ necessarie alla delimitazione e alla protezione dell'area di cantiere.

STRALCIO SEZIONE PROGETTO ESECUTIVO DI AUTOSTRADE PER L'ITALIA

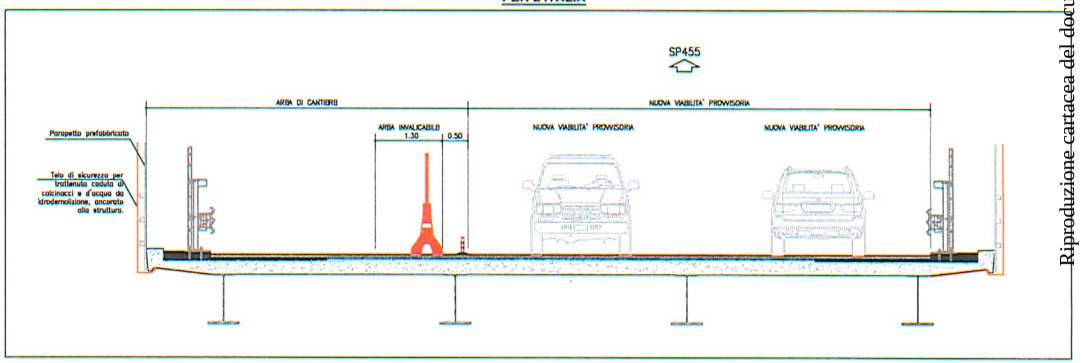

STRALCIO PLANIMETRIA DI CANTIERE PROGETTO ESECUTIVO DI AUTOSTRADE PER L'ITALIA

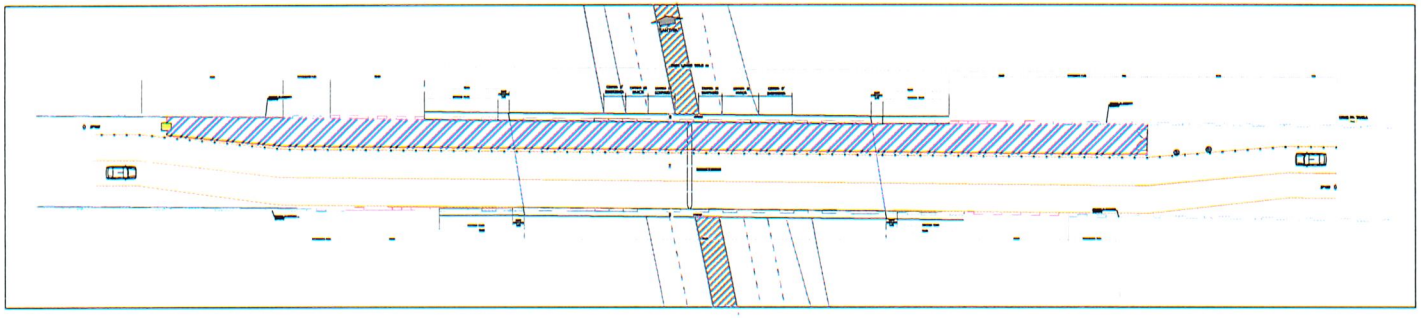

SAC COSTRUZIONI


autostrade per l'Italia


PLANIMETRIA DI DETTAGLIO DELLE VIABILITA' DEFINITIVA FINO A TERMINE DELLE LAVORAZIONI SUL CAVALCAVIA CVC26080 SULLA SP455

tav. 2 - rev.1

Riproduzione cartacea del documento informatico sottoscritto digitalmente da ACERBO MARCO il 03/11/2026 14:44:53 ai sensi dell'art. 20 e 23 del D.lgs 82/2005
Protocollo generale: 2026 / 33796 del 03/11/2026

Provincia di Vercelli - Prot. N. 31788 del 14/10/2026

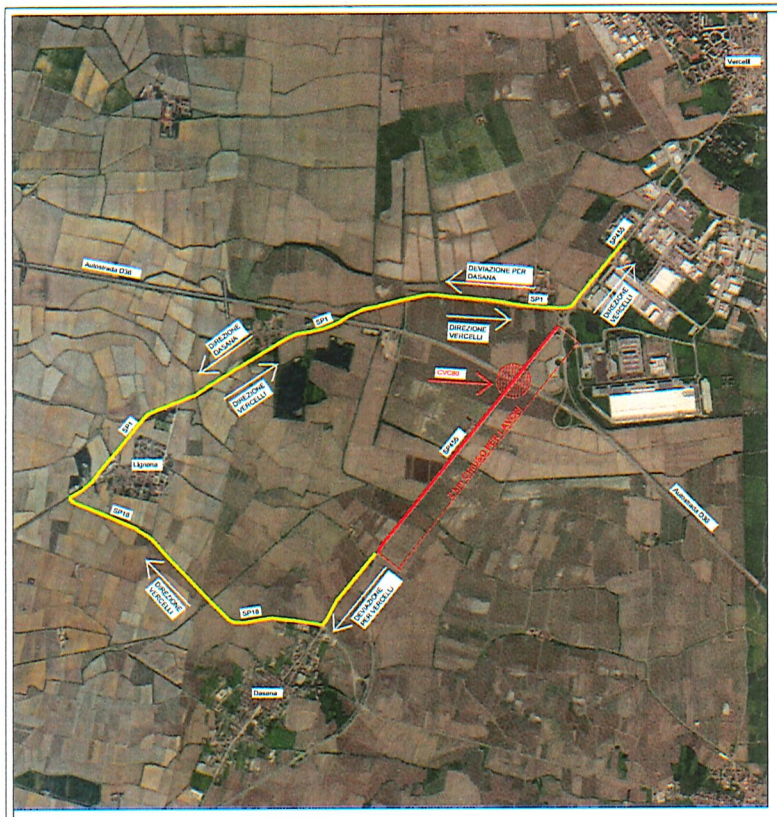

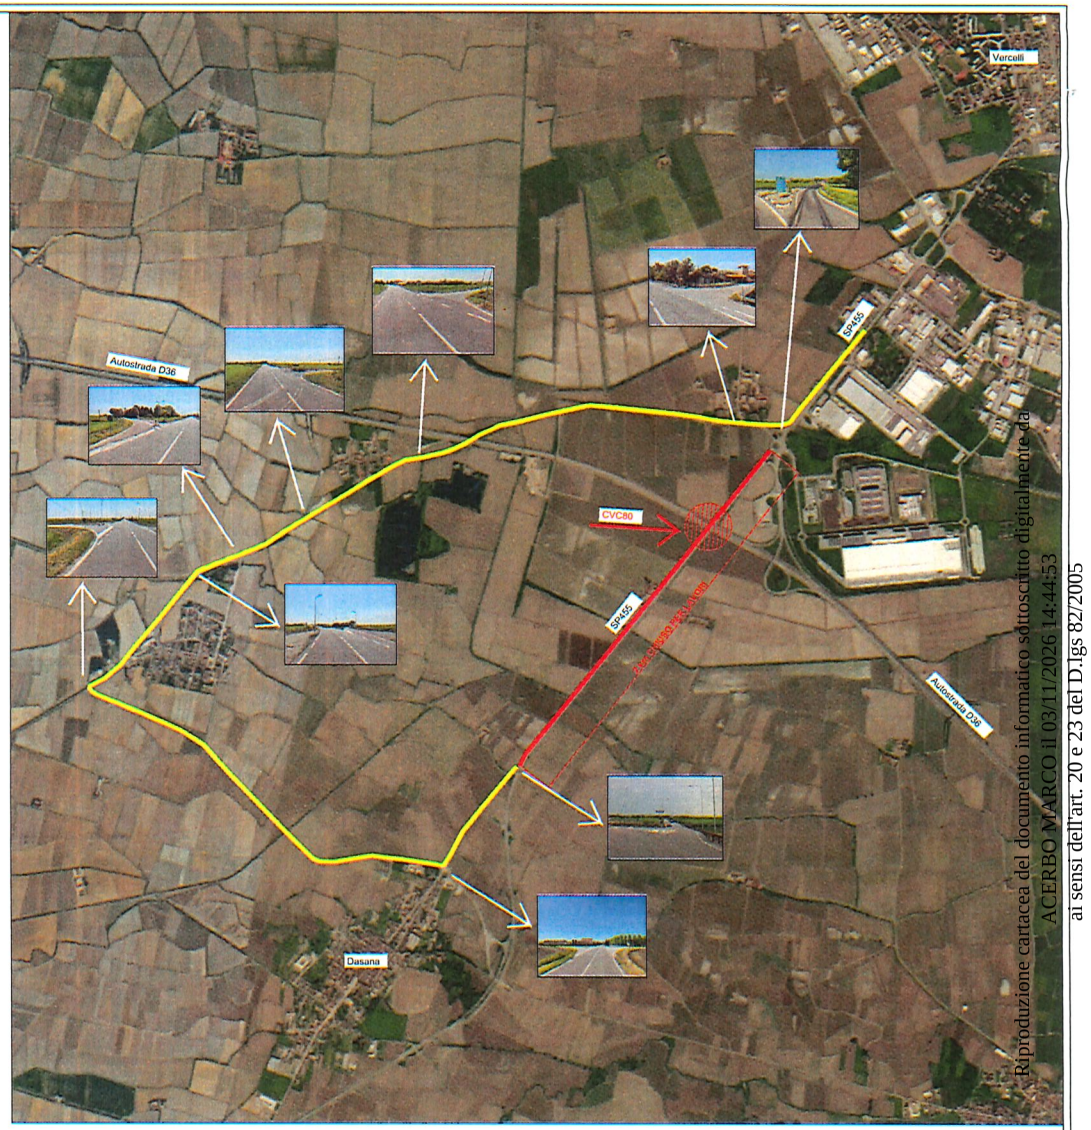


LEGENDA:

TRATTO CHIUSO PER LAVORI
Il tratto evidenziato in rosso indica il tratto della SP445 in corrispondenza del Cavalcavia 80, interessato dai lavori e pertanto chiuso al transito.
N.B. All'interno del tratto interessato dalla chiusura sarà comunque consentito il transito ai residenti e ai proprietari degli immobili presenti all'interno dell'area di chiusura.

DEVIAZIONE
Il tratto evidenziato in verde indica il percorso di deviazione lungo la SP1 e SP18, da utilizzare:
- per chi proviene da Vercelli ed è diretto verso Dasana;
- per chi proviene da Dasana ed è diretto verso Vercelli.

deviazione Per ogni incrocio segnalato in planimetria sanno presenti i cartelli di deviazione

TIPOLOGICO DI SEGNALETICA PER CHIUSURA

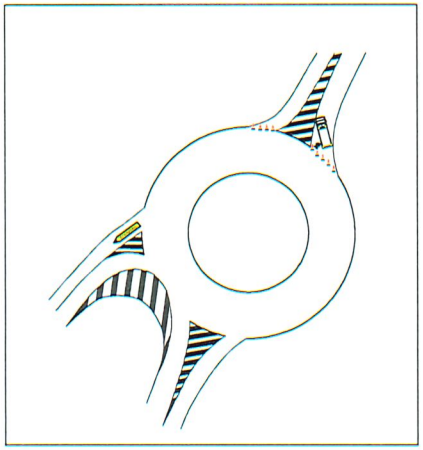

DESCRIZIONE DELLE FASI OPERATIVE PER LA CHIUSURA NOTTURNA DELLA SP455 E LA DEVIAZIONE DEL TRAFFICO
In corrispondenza delle rotatorie in direzione Desana e in direzione Vercelli, durante la notte prevista per l'esecuzione delle operazioni di chiusura e deviazione del traffico, la S.P. 455 sarà chiusa alla circolazione nella fascia oraria compresa tra le ore 22:00 e le ore 05:00, secondo le seguenti fasi operative:

FASE 1 – PREAVVISO DI CHIUSURA (48 ORE PRIMA)

Almeno 48 ore prima dell'intervento, saranno posizionati l'ordinanza e gli appositi cartelli di preavviso, al fine di informare preventivamente gli utenti della strada in merito alla chiusura della S.P. 455 e alle modifiche temporanee alla viabilità.

FASE 2 – ATTIVAZIONE DELLA CHIUSURA E DELLA DEVIAZIONE (DALLE ORE 22:00)

Alle ore 22:00, una squadra operativa provvederà al posizionamento di tutta la segnaletica temporanea di deviazione del traffico presso gli incroci individuati nella planimetria, lungo la S.P. 1 e la S.P. 18, al fine di indirizzare la circolazione lungo i percorsi alternativi previsti.

Al termine delle operazioni di installazione della segnaletica, saranno posizionati due furgoni, ciascuno presidiato da un moviere munito di torcia luminosa, in corrispondenza dei punti di chiusura individuati. La chiusura del tratto interessato sarà effettuata mediante il posizionamento dei mezzi e di appositi coni di segnalazione, garantendo la delimitazione dell'area interdetta al traffico e la sicurezza della viabilità.

I due movieri resteranno in presidio per tutta la durata della chiusura, fornendo indicazioni agli utenti della strada e assistenza ai cittadini in merito ai percorsi alternativi e alle modalità di transito.

La riapertura della S.P. 455 è prevista alle ore 05:00, al termine delle attività programmate e previa verifica delle condizioni di sicurezza per il ripristino della circolazione come da tavola n. 2.

SAC COSTRUZIONI

autostrade per l'Italia

PLANIMETRIA DI DETTAGLIO DELLA VIABILITA' PROVVISORIA PER CHIUSURA TRATTO DELLA SP455 PER LAVORAZIONI SUL CAVALCAVIA CVC26080 SULLA SP455

tav. 1 - rev.1

Provincia di Vercelli - Prot. N. 31788 del 14/10/2026

Riproduzione cartacea del documento informatico sottoscritto digitalmente da ACERBO MARCO il 03/11/2026 14:44:53
ai sensi dell'art. 20 e 23 del D.lgs 82/2005
Protocollo generale: 2026 / 33796 del 03/11/2026