



PROVINCIA DI
VERCELLI

SETTORE LAVORI PUBBLICI
SERVIZIO CONCESSIONI ED ESPROPRI

Prot. n. 24659

Vercelli, lì 21/08/2025

Spett.li
Comune di Carisio
Comune di Santhià
Comune di Formigliana
Comune di Buronzo
Comune di San Germano
Comune di Tronzano
Prefettura di Vercelli
Questura di Vercelli
Comando Carabinieri di Vercelli
Comando Polizia Stradale di Vercelli
Comando Guardia di Finanza di Vercelli
Comando VV.FF. di VERCELLI
Ditta Zecchini Group S.r.L
A.S.L. di competenza
CROCE ROSSA ITALIANA
A.C.I. di VERCELLI
A.T.A.P. BIELLA
118
RADIO TRAFFIC
Ditta 5T
AGENZIA DELLA MOBILITA' PIEMONTESE

OGGETTO: S.P. 3 "Saluggia-Gattinara" in comune di Carisio dal km 30+600 al km 30+682. Lavori di posa n. 4 nuovi pozzetti e cavo interrato in fibra ottica per conto di Fastweb S.p.A. Riferimento atto concessorio rilasciato dalla Provincia di Vercelli con prot. 20354 in data 03/07/2025. Emissione ordinanza di istituzione temporanea al transito della circolazione a senso unico alternato.

Con la presente si trasmette copia dell'ordinanza emessa in data odierna, con la quale si dispone quanto indicato in oggetto.

Distinti saluti.

**Il Direttore
del Settore Lavori Pubblici
(Ing. Marco ACERBO)**

Tecnico Riferimento Pratica:
M. Vandone
☎ 0161/590278
✉: meris.vandone@provincia.vercelli.it

Provincia di Vercelli – SERVIZIO CONCESSIONI ED ESPROPRI
Via S. Cristoforo, 3 - 13100 VERCELLI - Tel. 01615901
Pec: presidenza.provincia@cert.provincia.vercelli.it



PROVINCIA DI
VERCELLI

SETTORE LAVORI PUBBLICI

SERVIZIO CONCESSIONI E ESPROPRI

Prot. n. 24659

Vercelli, lì 21/08/2025

OGGETTO: S.P. 3 "Saluggia-Gattinara" in comune di Carisio dal km 30+600 al km 30+682. Lavori di posa n. 4 nuovi pozzetti e cavo interrato in fibra ottica per conto di Fastweb S.p.A.

Riferimento atto concessorio rilasciato dalla Provincia di Vercelli con prot. 20354 in data 03/07/2025.

Emissione ordinanza di istituzione temporanea al transito della circolazione a senso unico alternato.

IL DIRIGENTE

Con il presente atto l'Ing. Marco Acerbo, nella sua qualifica di Dirigente del Settore Lavori Pubblici e pertanto in nome, per conto, rappresentanza ed interesse della PROVINCIA DI VERCELLI, codice fiscale 80005210028, in esecuzione ed in conformità del Decreto del Presidente della Provincia n. 36 in data 03 maggio 2024, esecutivo ai sensi di legge;

PREMESSO che ai sensi dell'art. 96 del D.P.R. 24/07/1977, n. 616, dall'1/01/1980 sono attribuite alle Province, tra l'altro, le funzioni amministrative concernenti la sospensione temporanea e la regolamentazione della circolazione sulle strade per motivi di pubblico interesse, la cui disciplina è stabilita dall'art. 5, comma 3 e dall'art. 6, commi 4 e 5, del Codice della Strada approvato con D.L. 30/04/1992, n. 285, fermi restando i poteri del Prefetto previsti dall'art. 6, comma 1, dello stesso Codice;

VISTA la concessione avente prot. n. 20354 del 03/07/2025 rilasciata dall'Ente Scrivente a Fastweb S.p.A. riguardo ai lavori di posa n. 4 nuovi pozzetti e cavo interrato in fibra ottica nel tratto di S.P. 3 "Saluggia - Gattinara" compreso tra il km 30+600 ed il km 30+682, in territorio comunale di Carisio;

CONSIDERATA l'istanza di Fastweb S.p.A pervenuta al Settore scrivente a mezzo pec n. 23933 in data 19/08/2025, dove oltre a comunicare la Ditta esecutrice dei lavori (BM IMPIANTI S.r.l.), rappresenta la necessità di istituire un senso unico alternato regolamentato da impianto semaforico mobile lungo la S.P. 3 "Saluggia-Gattinara" in territorio comunale di Carisio, al fine di effettuare i lavori in oggetto come meglio evidenziati nell'allegata planimetria;

TENUTO CONTO che, al fine di ottimizzare i lavori e recare il minor disagio agli utenti della strada è necessario limitare temporaneamente la normale circolazione veicolare **dal giorno 25 Agosto 2025 al giorno 02 Settembre 2025 esclusivamente dalle ore 08:00 alle ore 18:00** (giornate di sabato e domenica escluse). L'istituzione del senso unico alternato regolamentato da impianto semaforico mobile sarà modificato in funzione dei tratti, delle lavorazioni e delle necessità del cantiere.

VISTI gli artt. 5 e 6 del Codice della Strada approvato con D.L. 30/04/1992, n. 285, e gli artt. 6 e 7 del Regolamento di esecuzione e di attuazione dello stesso Codice, approvato con D.P.R. 16/12/1992, n. 495;

DATO ATTO che del presente provvedimento verranno informate tra gli altri anche le Forze dell'Ordine;

ORDINA

DAL GIORNO 25 AGOSTO AL GIORNO 02 SETTEMBRE 2025

ESCLUSIVAMENTE

DALLE ORE 08:00 ALLE ORE 18:00

(GIORNATE DI SABATO E DOMENICA ESCLUSE)

L'ISTITUZIONE TEMPORANEA DELLA CIRCOLAZIONE VEICOLARE A SENSO UNICO ALTERNATO REGOLAMENTATO DA IMPIANTO SEMAFORICO MOBILE e/o movieri lungo

Provincia di Vercelli – SERVIZIO CONCESSIONI E ESPROPRI

Via S. Cristoforo, 3 - 13100 VERCELLI - Tel. 01615901

Pec: presidenza.provincia@cert.provincia.vercelli.it

la S.P. 3 "Saluggia-Gattinara" dal km. 30+600 al km. 30+682, in territorio comunale di Carisio;

Si invitano tutti i soggetti in indirizzo, al fine di ridurre al minimo i disagi agli utenti, di dare massima divulgazione della presente.

LA PRESENTE ORDINANZA comporta la necessità di installare a cura e spese della Ditta BM IMPIANTI S.r.l., avente sede legale in Taggia (IM) – Via Bentivoglio Amilcare Nuvolone, 51 – P.I. 01651630087 tutta la segnaletica prevista a norma di legge, mantenendola in perfetta efficienza sino al termine dei lavori.

Si dovrà garantire che tutta la segnaletica, compresa eventualmente quella di avviso all'innesto con altre strade interessate se esistenti, venga posizionata attenendosi scrupolosamente alle norme prescritte dalla vigente normativa in materia, assumendosi ogni e più ampia responsabilità in merito.

L'IMPIANTO SEMAFORICO mobile, variabile in funzione delle esigenze del cantiere, dovrà essere posizionato in modo tale da essere ben visibile in entrambi i sensi di marcia, senza creare alcun pericolo per la circolazione, assumendosi la Ditta BM IMPIANTI S.r.l. ogni e più ampia responsabilità.

Durante tutto il periodo delle lavorazioni dovrà essere sempre garantita la circolazione sia dei veicoli di soccorso, dei mezzi adibiti a trasporto pubblico locale ed inoltre si dovrà assicurare, in qualsiasi momento, l'accessibilità delle fasce di pertinenza della strada ed il mantenimento e l'uso degli accessi per i proprietari dei fondi limitrofi alle aree interessate dai lavori;

La Ditta BM IMPIANTI S.r.l. è incaricata degli adempimenti conseguenti all'emissione della presente ordinanza, assumendosi ogni responsabilità in merito e rimanendo l'unica responsabile, sia civilmente che penalmente, dell'esecuzione della presente. Sarà altresì a cura della Ditta esecutrice dei lavori rispettare qualsivoglia disposizione emessa dagli Organi preposti per regolare il lavoro nelle ore più calde ai fini della salvaguardia dei lavoratori.

SARÀ a cura e spese della Ditta BM IMPIANTI S.r.l. e sotto la sua completa responsabilità oscurare, qualora necessario, l'eventuale segnaletica verticale esistente in contrasto con quella predisposta per l'esecuzione degli interventi, per tutto il periodo delle lavorazioni.

SARÀ a cura e spese della Ditta BM IMPIANTI S.r.l. e sotto la sua completa responsabilità durante tutto il periodo di esecuzione dei lavori, evitare l'apporto sulla sede stradale e sulle sue pertinenze di qualsiasi tipo di materiale e garantire sempre ed in qualsiasi momento, la perfetta pulizia del demanio stradale in maniera tale da mantenerlo in assoluta efficienza salvaguardando nel contempo la pubblica incolumità dell'utenza stradale, lungo tutta l'area interessata dai lavori. Rimane espressamente stabilito che la Ditta BM IMPIANTI S.r.l. è l'unica responsabile, a qualsiasi effetto, di eventuali incidenti che dovessero verificarsi in conseguenza a quanto concesso con la presente ordinanza.

AL DI FUORI DELL'ORARIO SOPRACCITATO dovrà essere garantita la normale circolazione dei veicoli in entrambi i sensi di marcia.

AL TERMINE dei lavori tutta la segnaletica temporaneamente installata dovrà essere rimossa e tutte le aree eventualmente manomesse dovranno essere riportate nel pristino stato, assumendosi la Ditta BM IMPIANTI S.r.l. ogni e più ampia responsabilità in merito.

E' fatto obbligo a chiunque spetti di osservare e fare osservare la presente ordinanza.

Chiunque abbia validi motivi e interesse per contestare la presente ordinanza può inoltrare ricorso al TAR Piemonte entro il termine di 60 (sessanta) giorni, ovvero ricorso straordinario al Capo dello Stato entro il termine di 120 (centoventi) giorni.

Allegati: - Elaborati grafici.

**Il Direttore
del Settore Lavori Pubblici
(Ing. Marco ACERBO)**

Tecnico Riferimento Pratica:


M. Vandone

☎ 0161/590278

✉: meris.vandone@provincia.vercelli.it

Provincia di Vercelli – SERVIZIO CONCESSIONI E ESPROPRI
Via S. Cristoforo, 3 - 13100 VERCELLI - Tel. 01615901
Pec: presidenza.provincia@cert.provincia.vercelli.it

STRALCIO C.T.R. scala 1:10000

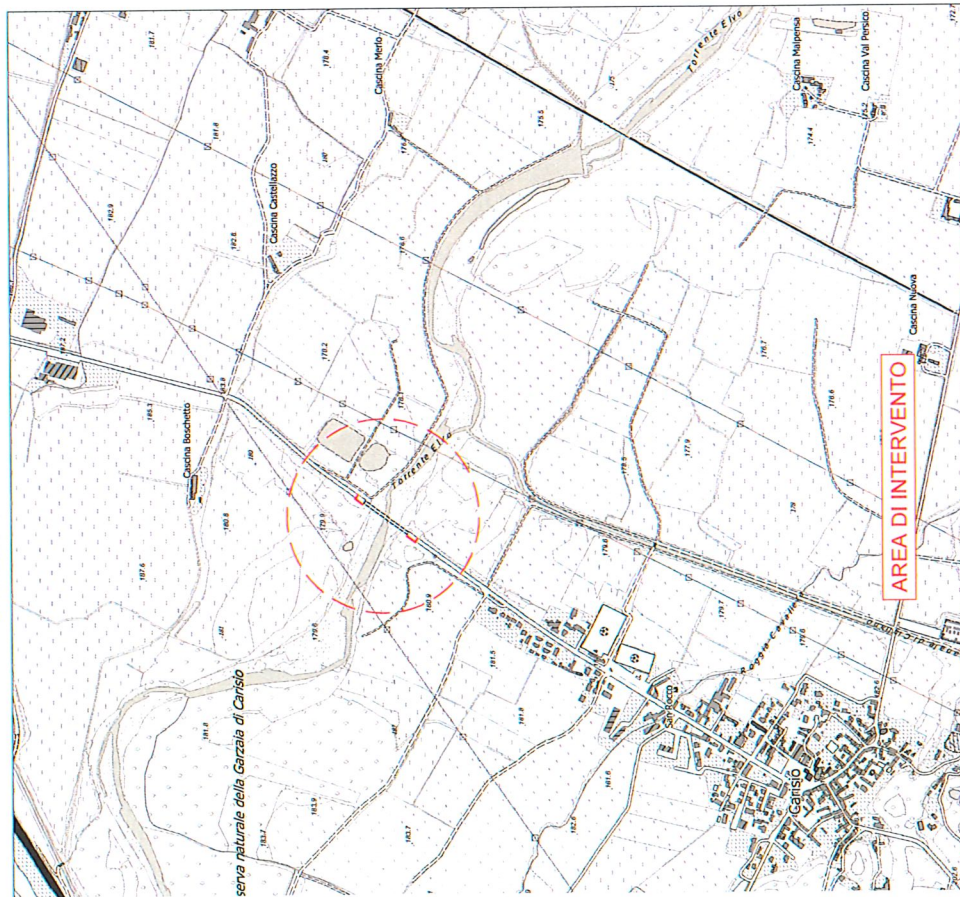

COMUNE DI CARISIO (VC) - Stralcio planimetrico scala 1:500

